



ANTRAG AUF ERTEILUNG DER ABGESCHLOSSENHEITSBESCHEINIGUNG VOM 28.11.2024	
PROJEKT:	NEUBAU EINER WOHNANLAGE MIT 10 WOHNHEITEN UND 12 TG PKW STELLPLÄTZE
BAUSTELLE:	AHAUSWEG 22 48161 MÜNSTER GEMARKUNG MÜNSTER FLUR 45, FLURSTÜCK 204,205,667
BAUTEIL:	GRUNDRISS ERDGESCHOSS SONDERNUTZUNGSRECHTE
BAUHERR:	MR WOHNUNGSBAU GMBH HERR RÄHLMANN ZUM STROTHOF 4-6 49509 RECKE
PLANUNG:	schmidt-zerbel architekturbüro VON-ESMARCH-STR. 121 48149 MÜNSTER TEL 0251-861011 INFO@ARCHITECTEN-SP.DE
MAßSTAB: 1:200	PLAN-NR. BLATT 00
DATUM: 31.03.23	PROJEKT-NR.: 362
FREIGABE BAUHERR	FREIGABE ARCHITEKT

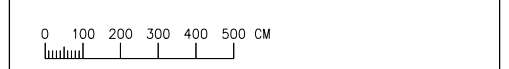

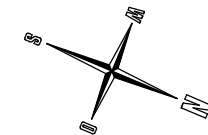

ANTRAG AUF ERTEILUNG DER ABGESCHLOSSENHEITSBESCHEINIGUNG VOM 28.11.2024

PROJEKT: NEUBAU EINER WOHNANLAGE MIT 10 WOHNHEITEN UND 12 TG PKW STELLPLÄTZE

BAUSTELLE: AHAUSWEG 22
48161 MÜNSTER
GEMARKUNG MÜNSTER
FLUR 45, FLURSTÜCK 204,205,667

BAUTEIL: GRUNDRISS
ERDGESCHOSS



BAUHERR: MR WOHNUNGSBAU GMBH
HERR RÄHLMANN
ZUM STROOTHOF 4-6
49509 RECKE

PLANUNG: schmidt-zerbel architekturbüro
VON-ESMARCH-STR. 121
48149 MÜNSTER
TEL 0251-861011
INFO@ARCHITECTEN-SP.DE

MAßSTAB: 1:200 PLAN-NR. BLATT 01

DATUM: 31.03.23 PROJEKT-NR.: 362

FREIGABE BAUHERR FREIGABE ARCHITEKT

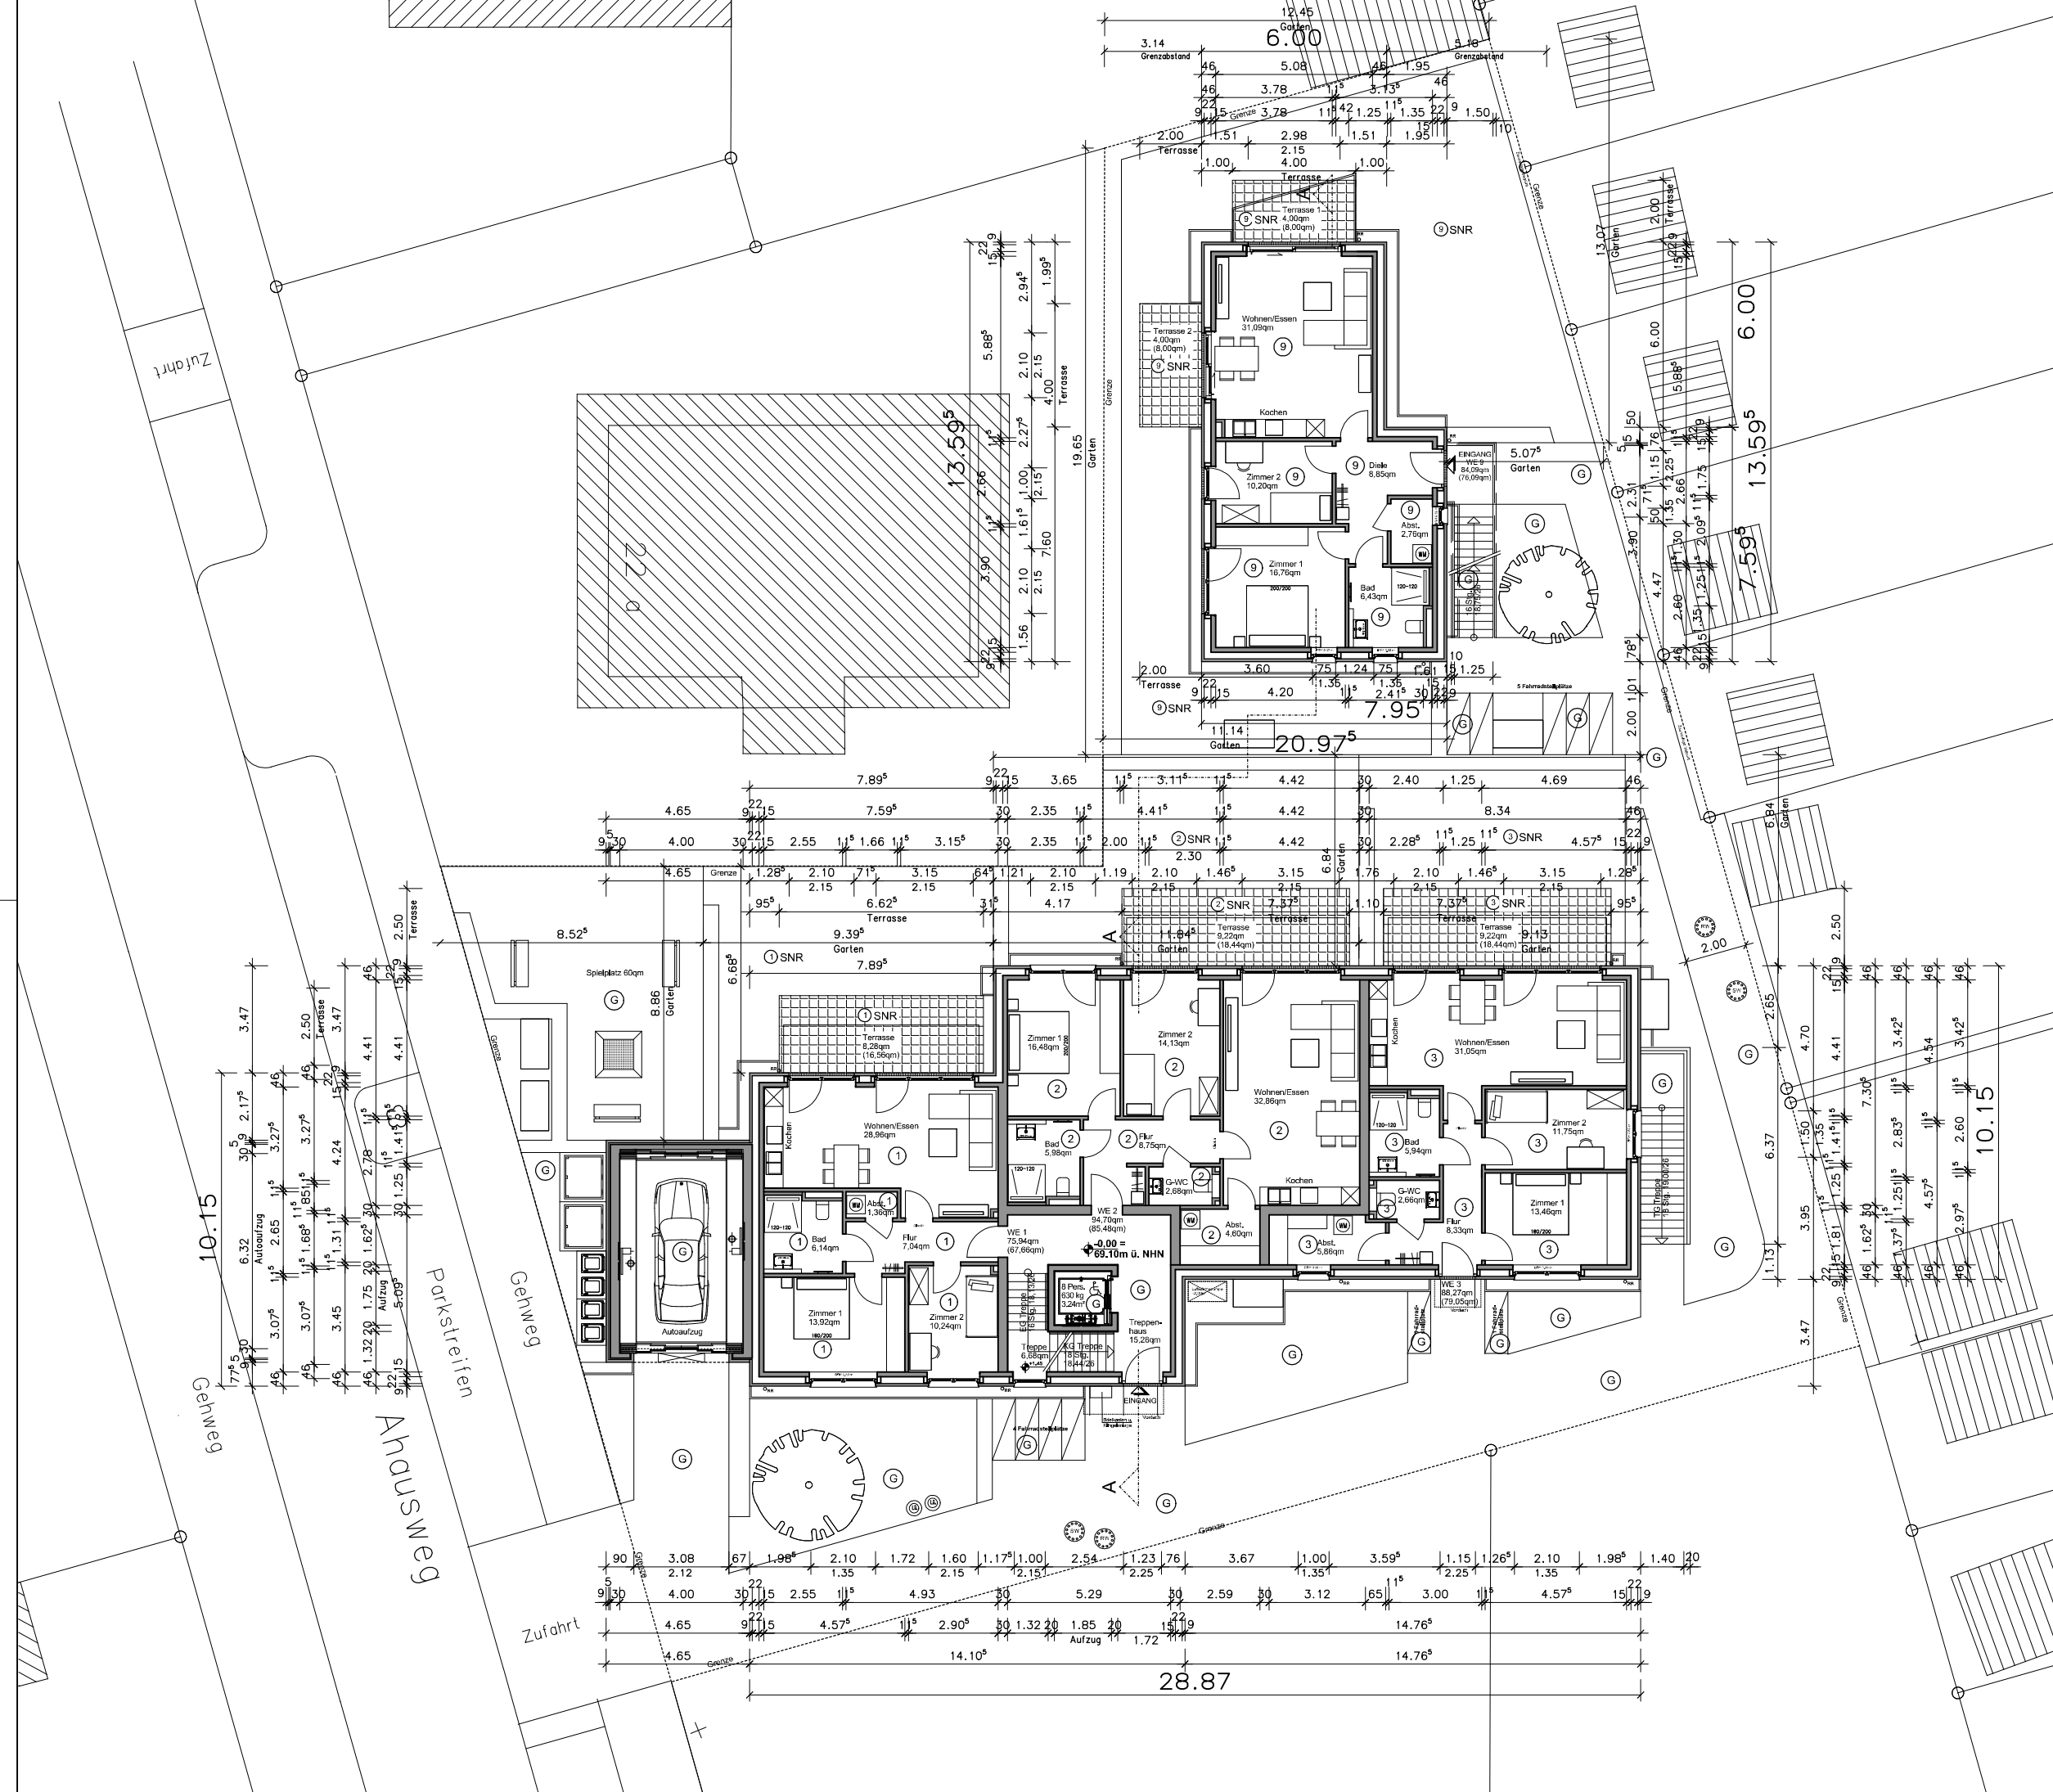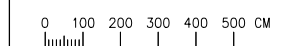

Zufahrt

10.15

Gehweg

Ahausweg

Parkstreifen

Gehweg



Zufahrt

28.87

6.00

13.59⁵

10.15

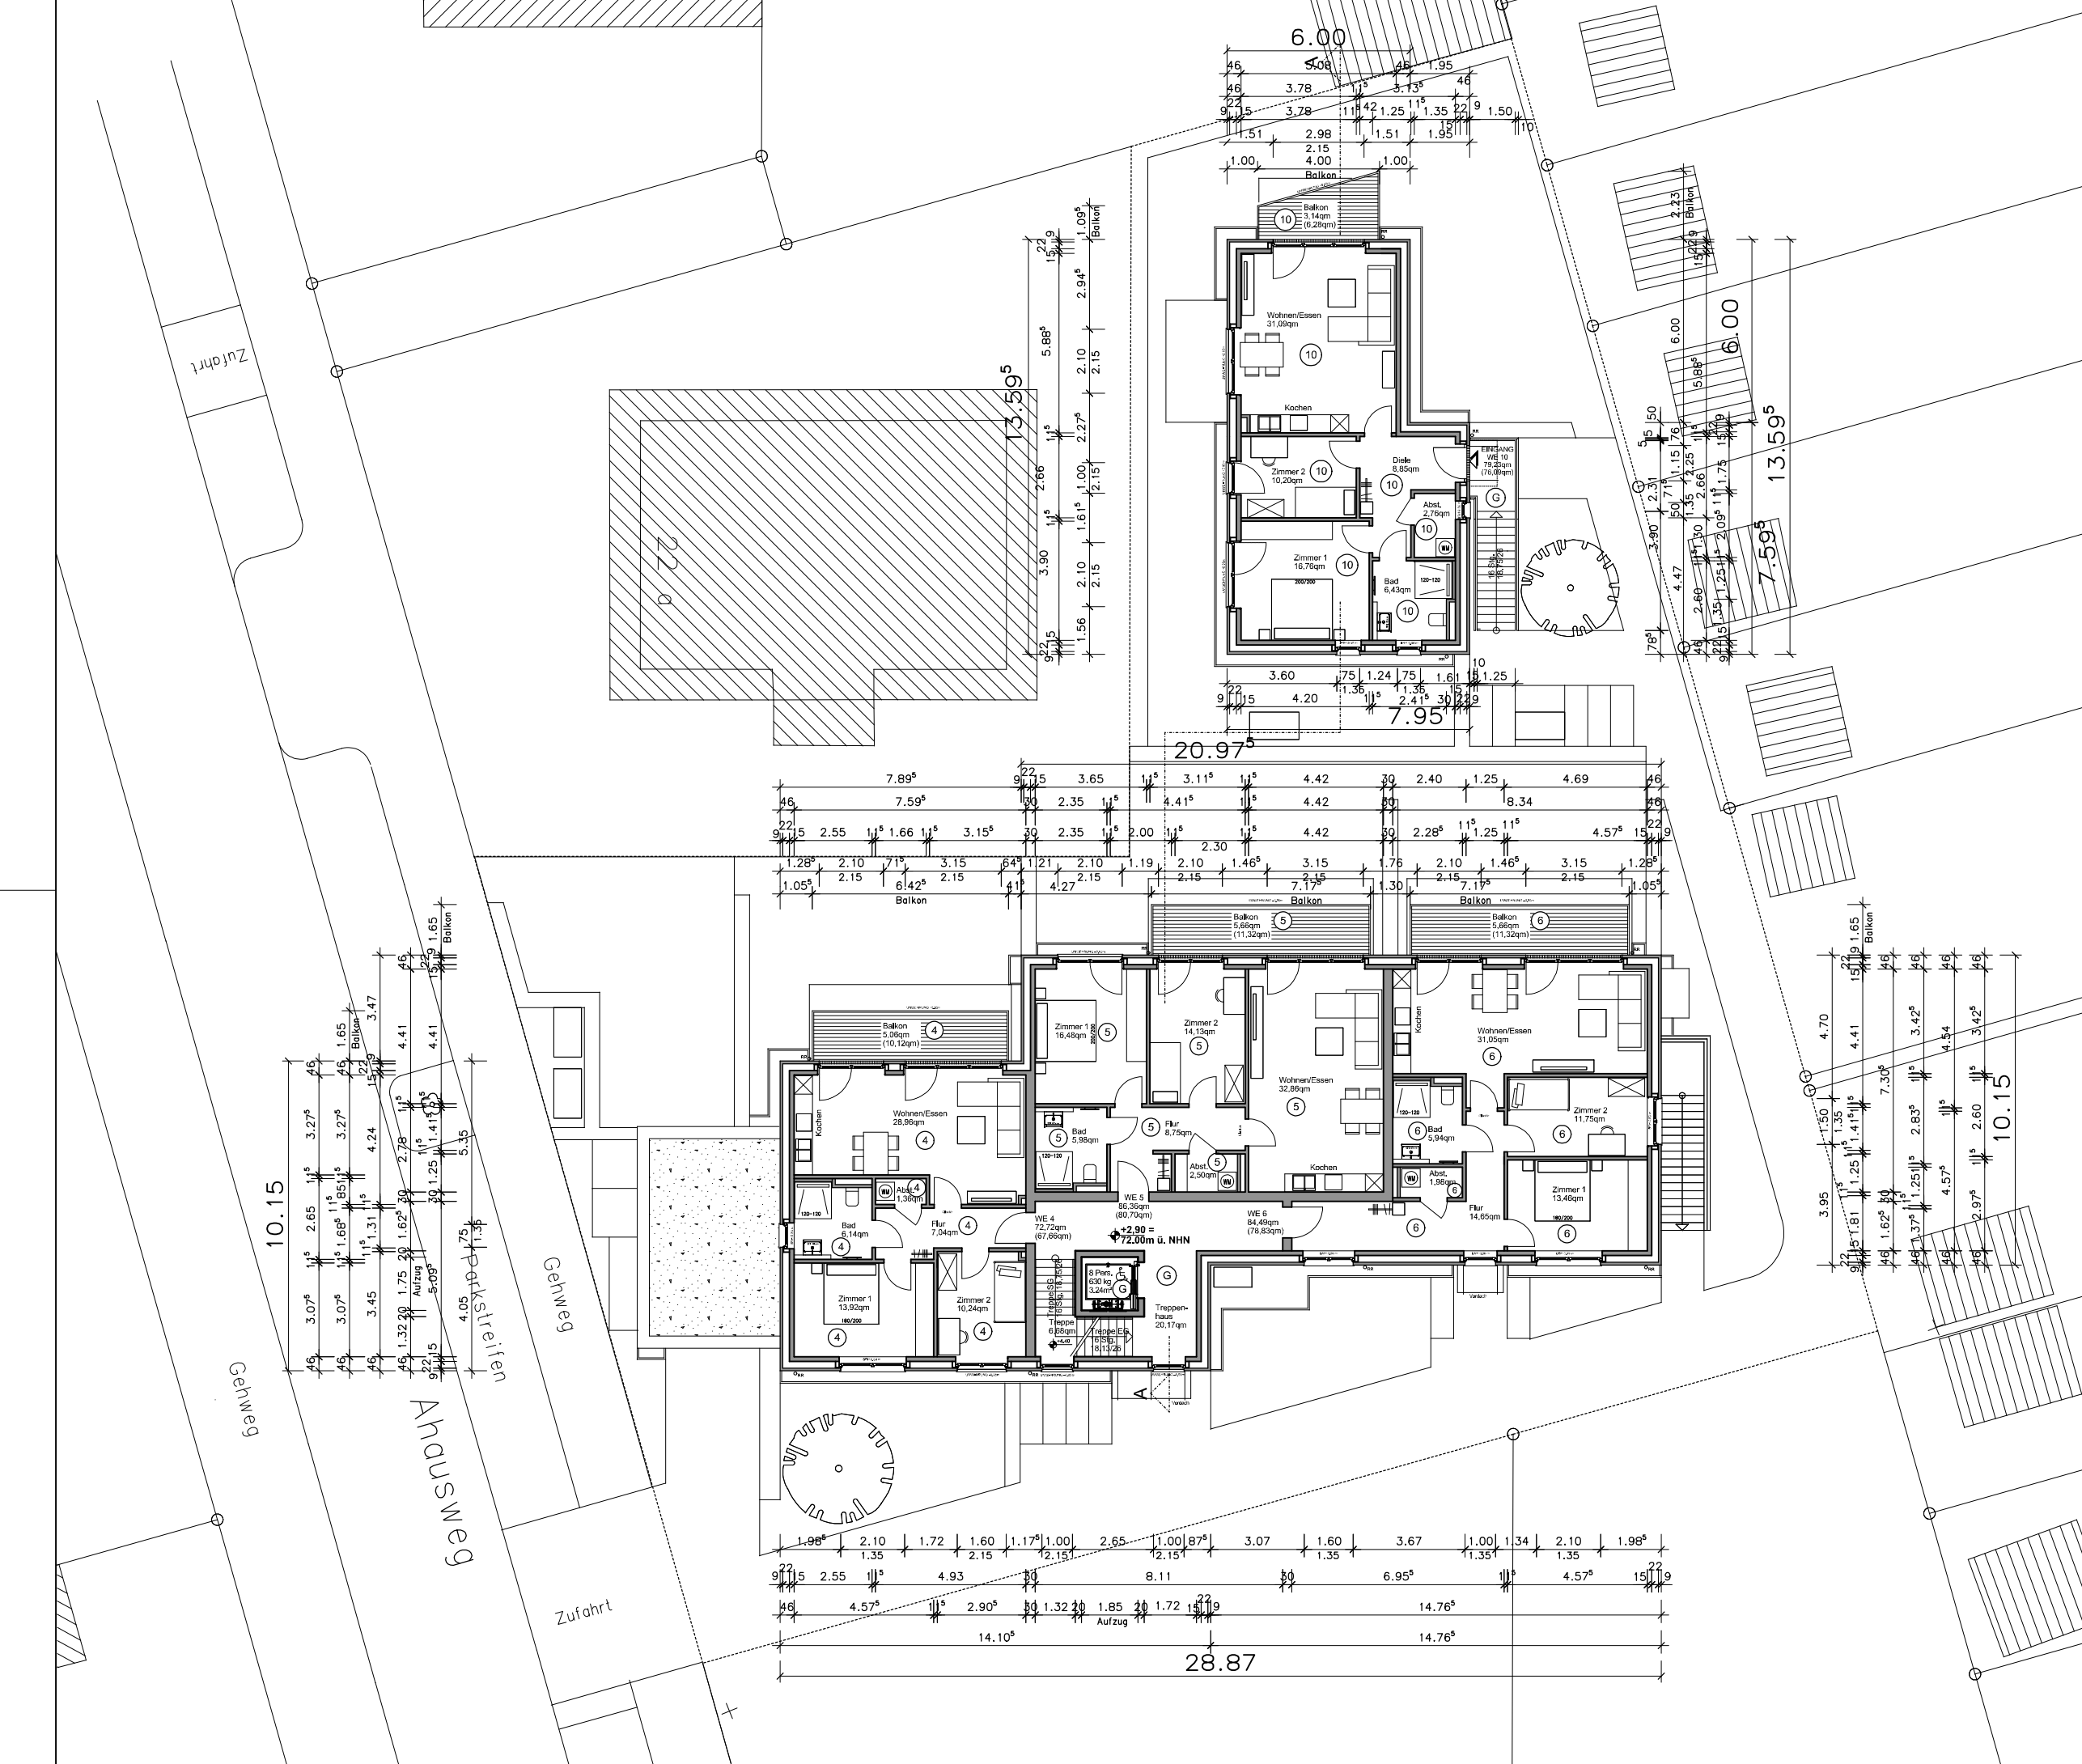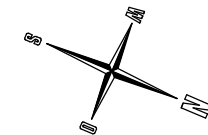

ANTRAG AUF ERTEILUNG DER ABGESCHLOSSENHEITSBESCHEINIGUNG VOM 28.11.2024

PROJEKT: NEUBAU EINER WOHNANLAGE MIT 10 WOHNHEITEN UND 12 TG PKW STELLPLÄTZE

BAUSTELLE: AHAUSWEG 22
48161 MÜNSTER
GEMARKUNG MÜNSTER
FLUR 45, FLURSTÜCK 204,205,667

BAUTEIL: GRUNDRISS
OBERGESCHOSS


BAUHERR: MR WOHNUNGSBAU GMBH
HERR RÄHLMANN
ZUM STROTHOF 4-6
49509 RECKE



PLANUNG: schmidt-zerbel architekturbüro
VON-ESMARCH-STR. 121
48149 MÜNSTER
TEL 0251-861011
INFO@ARCHITECTEN-SP.DE

MAßSTAB: 1:200 PLAN-NR. BLATT 02

DATUM: 31.03.23 PROJEKT-NR.: 362

FREIGABE BAUHERR FREIGABE ARCHITEKT

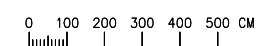

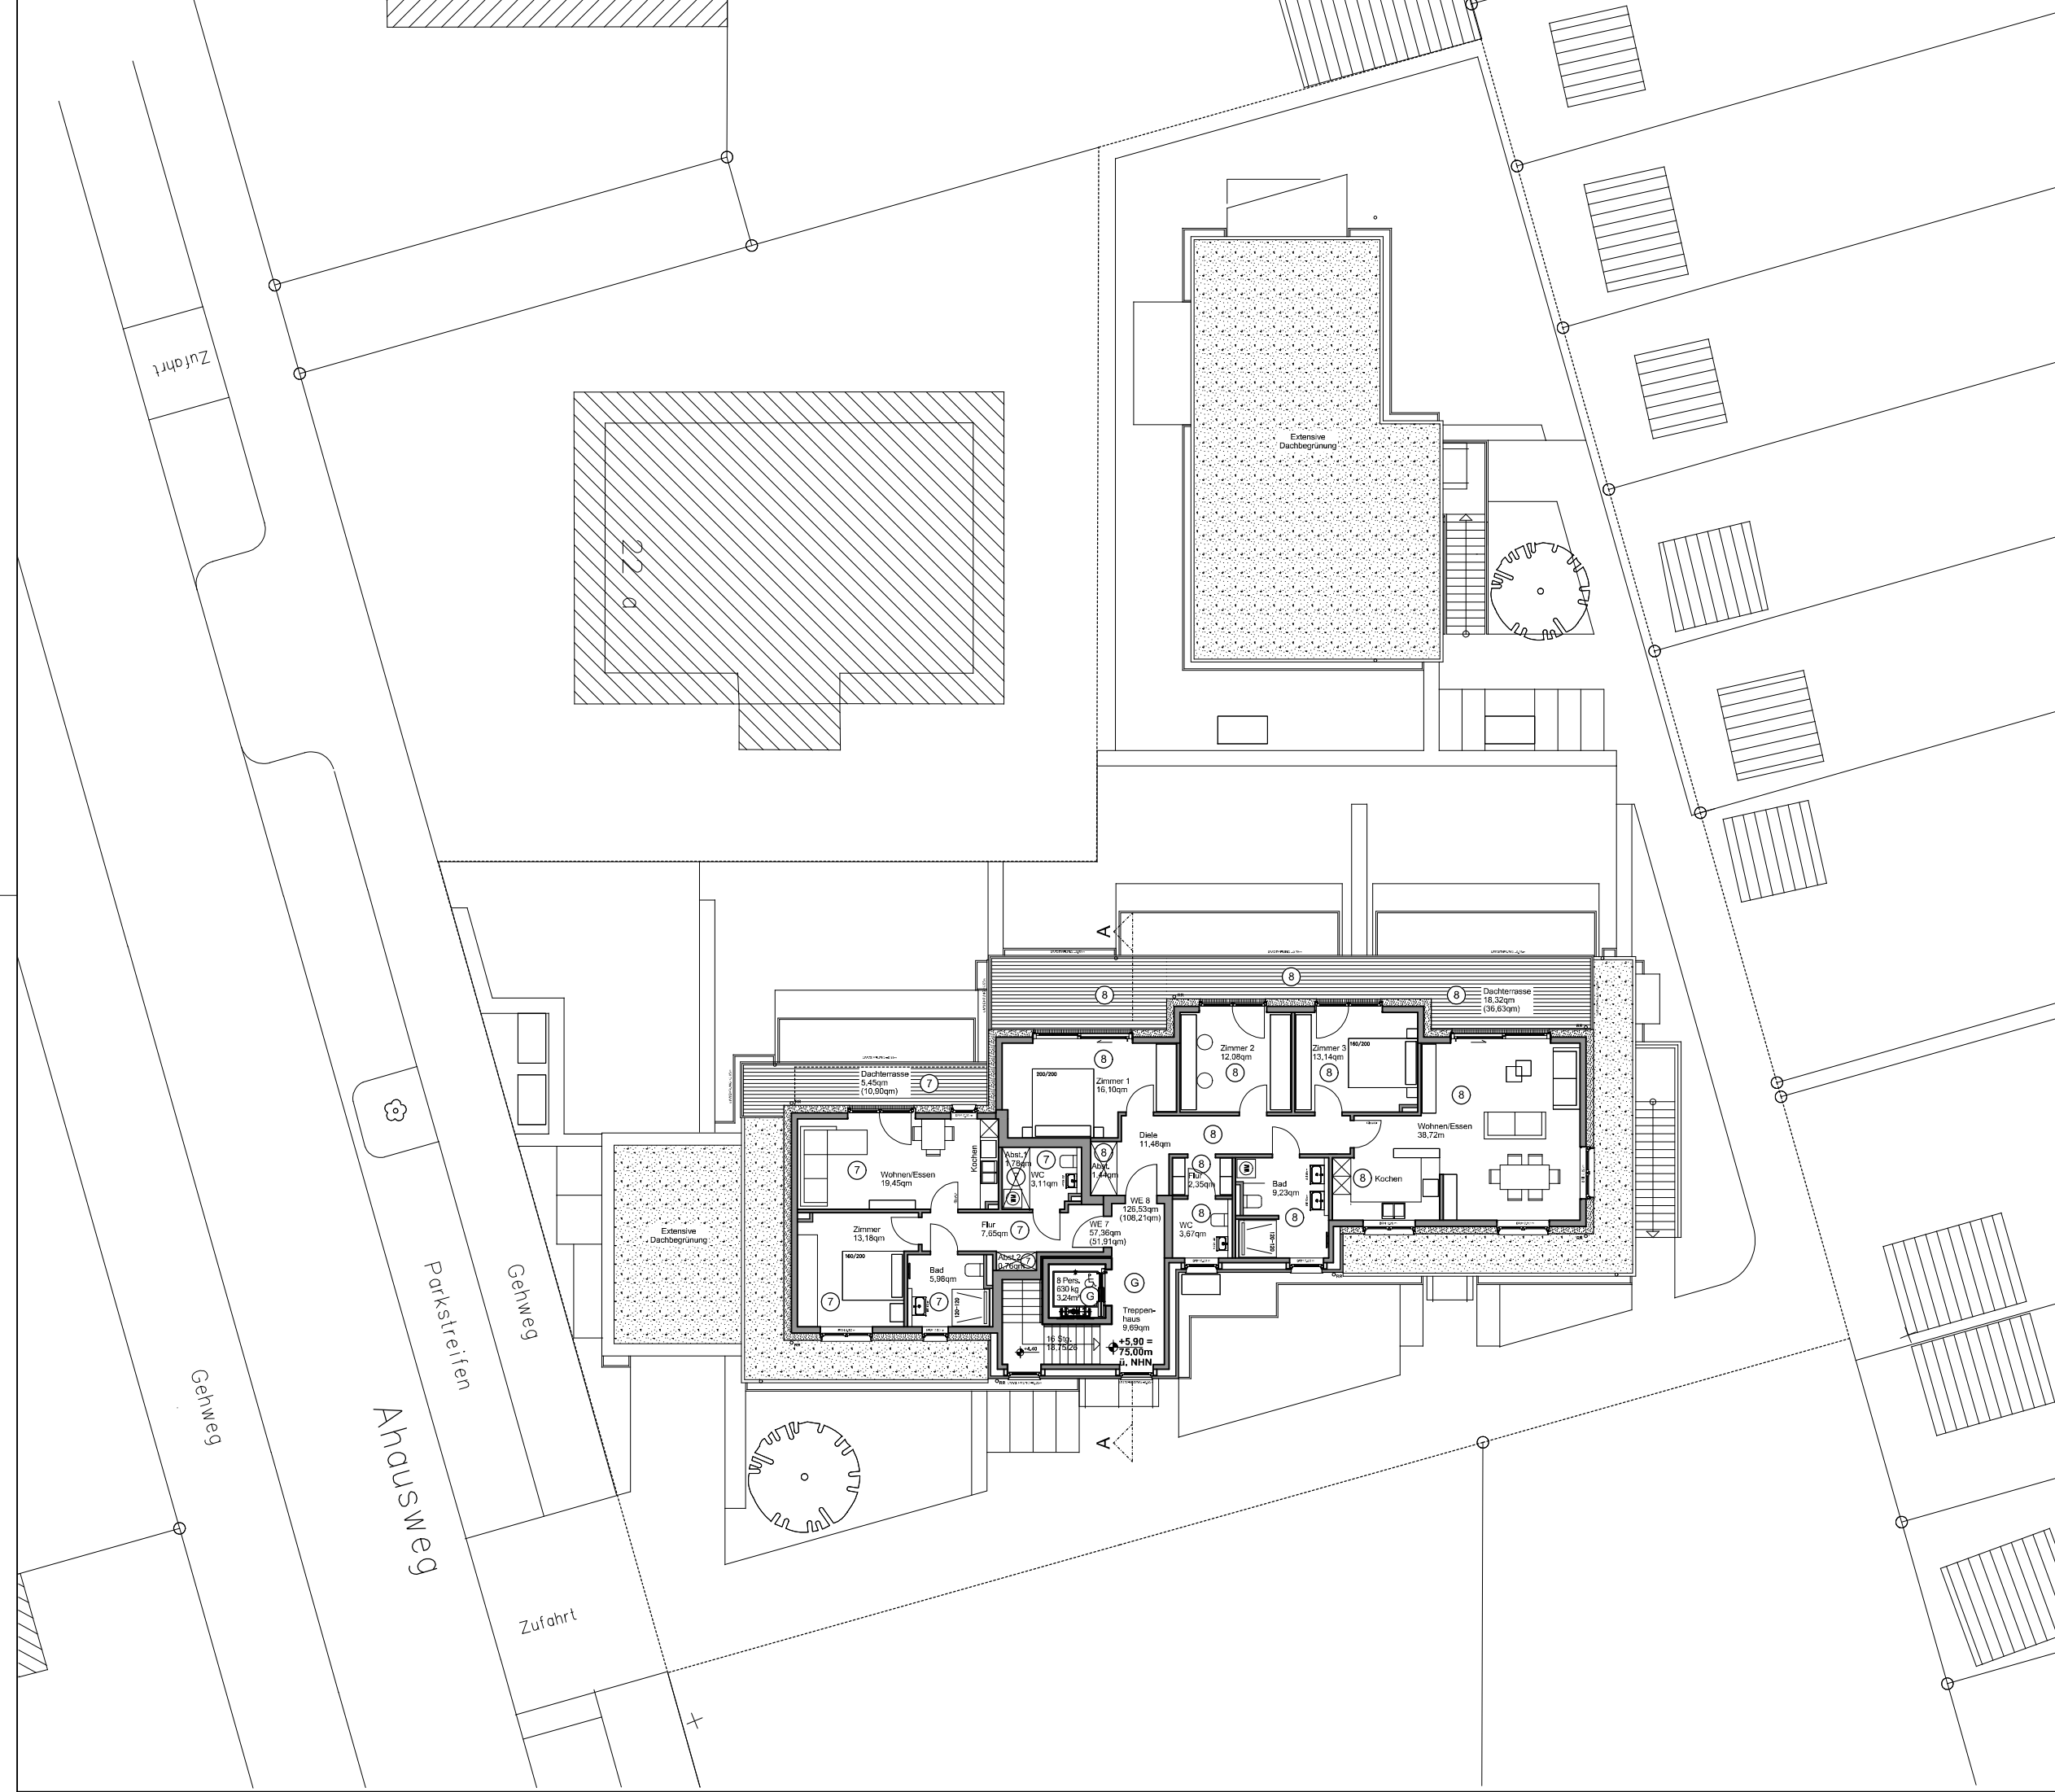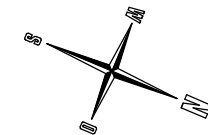

ANTRAG AUF ERTEILUNG DER ABGESCHLOSSENHEITSBESCHEINIGUNG VOM 28.11.2024

PROJEKT: NEUBAU EINER WOHNANLAGE MIT 10 WOHNHEITEN UND 12 TG PKW STELLPLÄTZE

BAUSTELLE: AHAUSWEG 22
48161 MÜNSTER
GEMARKUNG MÜNSTER
FLUR 45, FLURSTÜCK 204,205,667

BAUTEIL: GRUNDRISS
STAFFELGESCHOSS


BAUHERR: MR WOHNUNGSBAU GMBH
HERR RÄHLMANN
ZUM STROTHOF 4-6
49509 RECKE



PLANUNG: schmidt-zerbel architekturbüro
VON-ESMARCH-STR. 121
48149 MÜNSTER
TEL 0251-861011
INFO@ARCHITEKTEN-SP.DE

MAßSTAB: 1:200 PLAN-NR. BLATT 03

DATUM: 31.03.23 PROJEKT-NR.: 362

FREIGABE BAUHERR FREIGABE ARCHITEKT

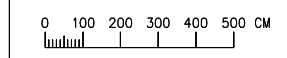

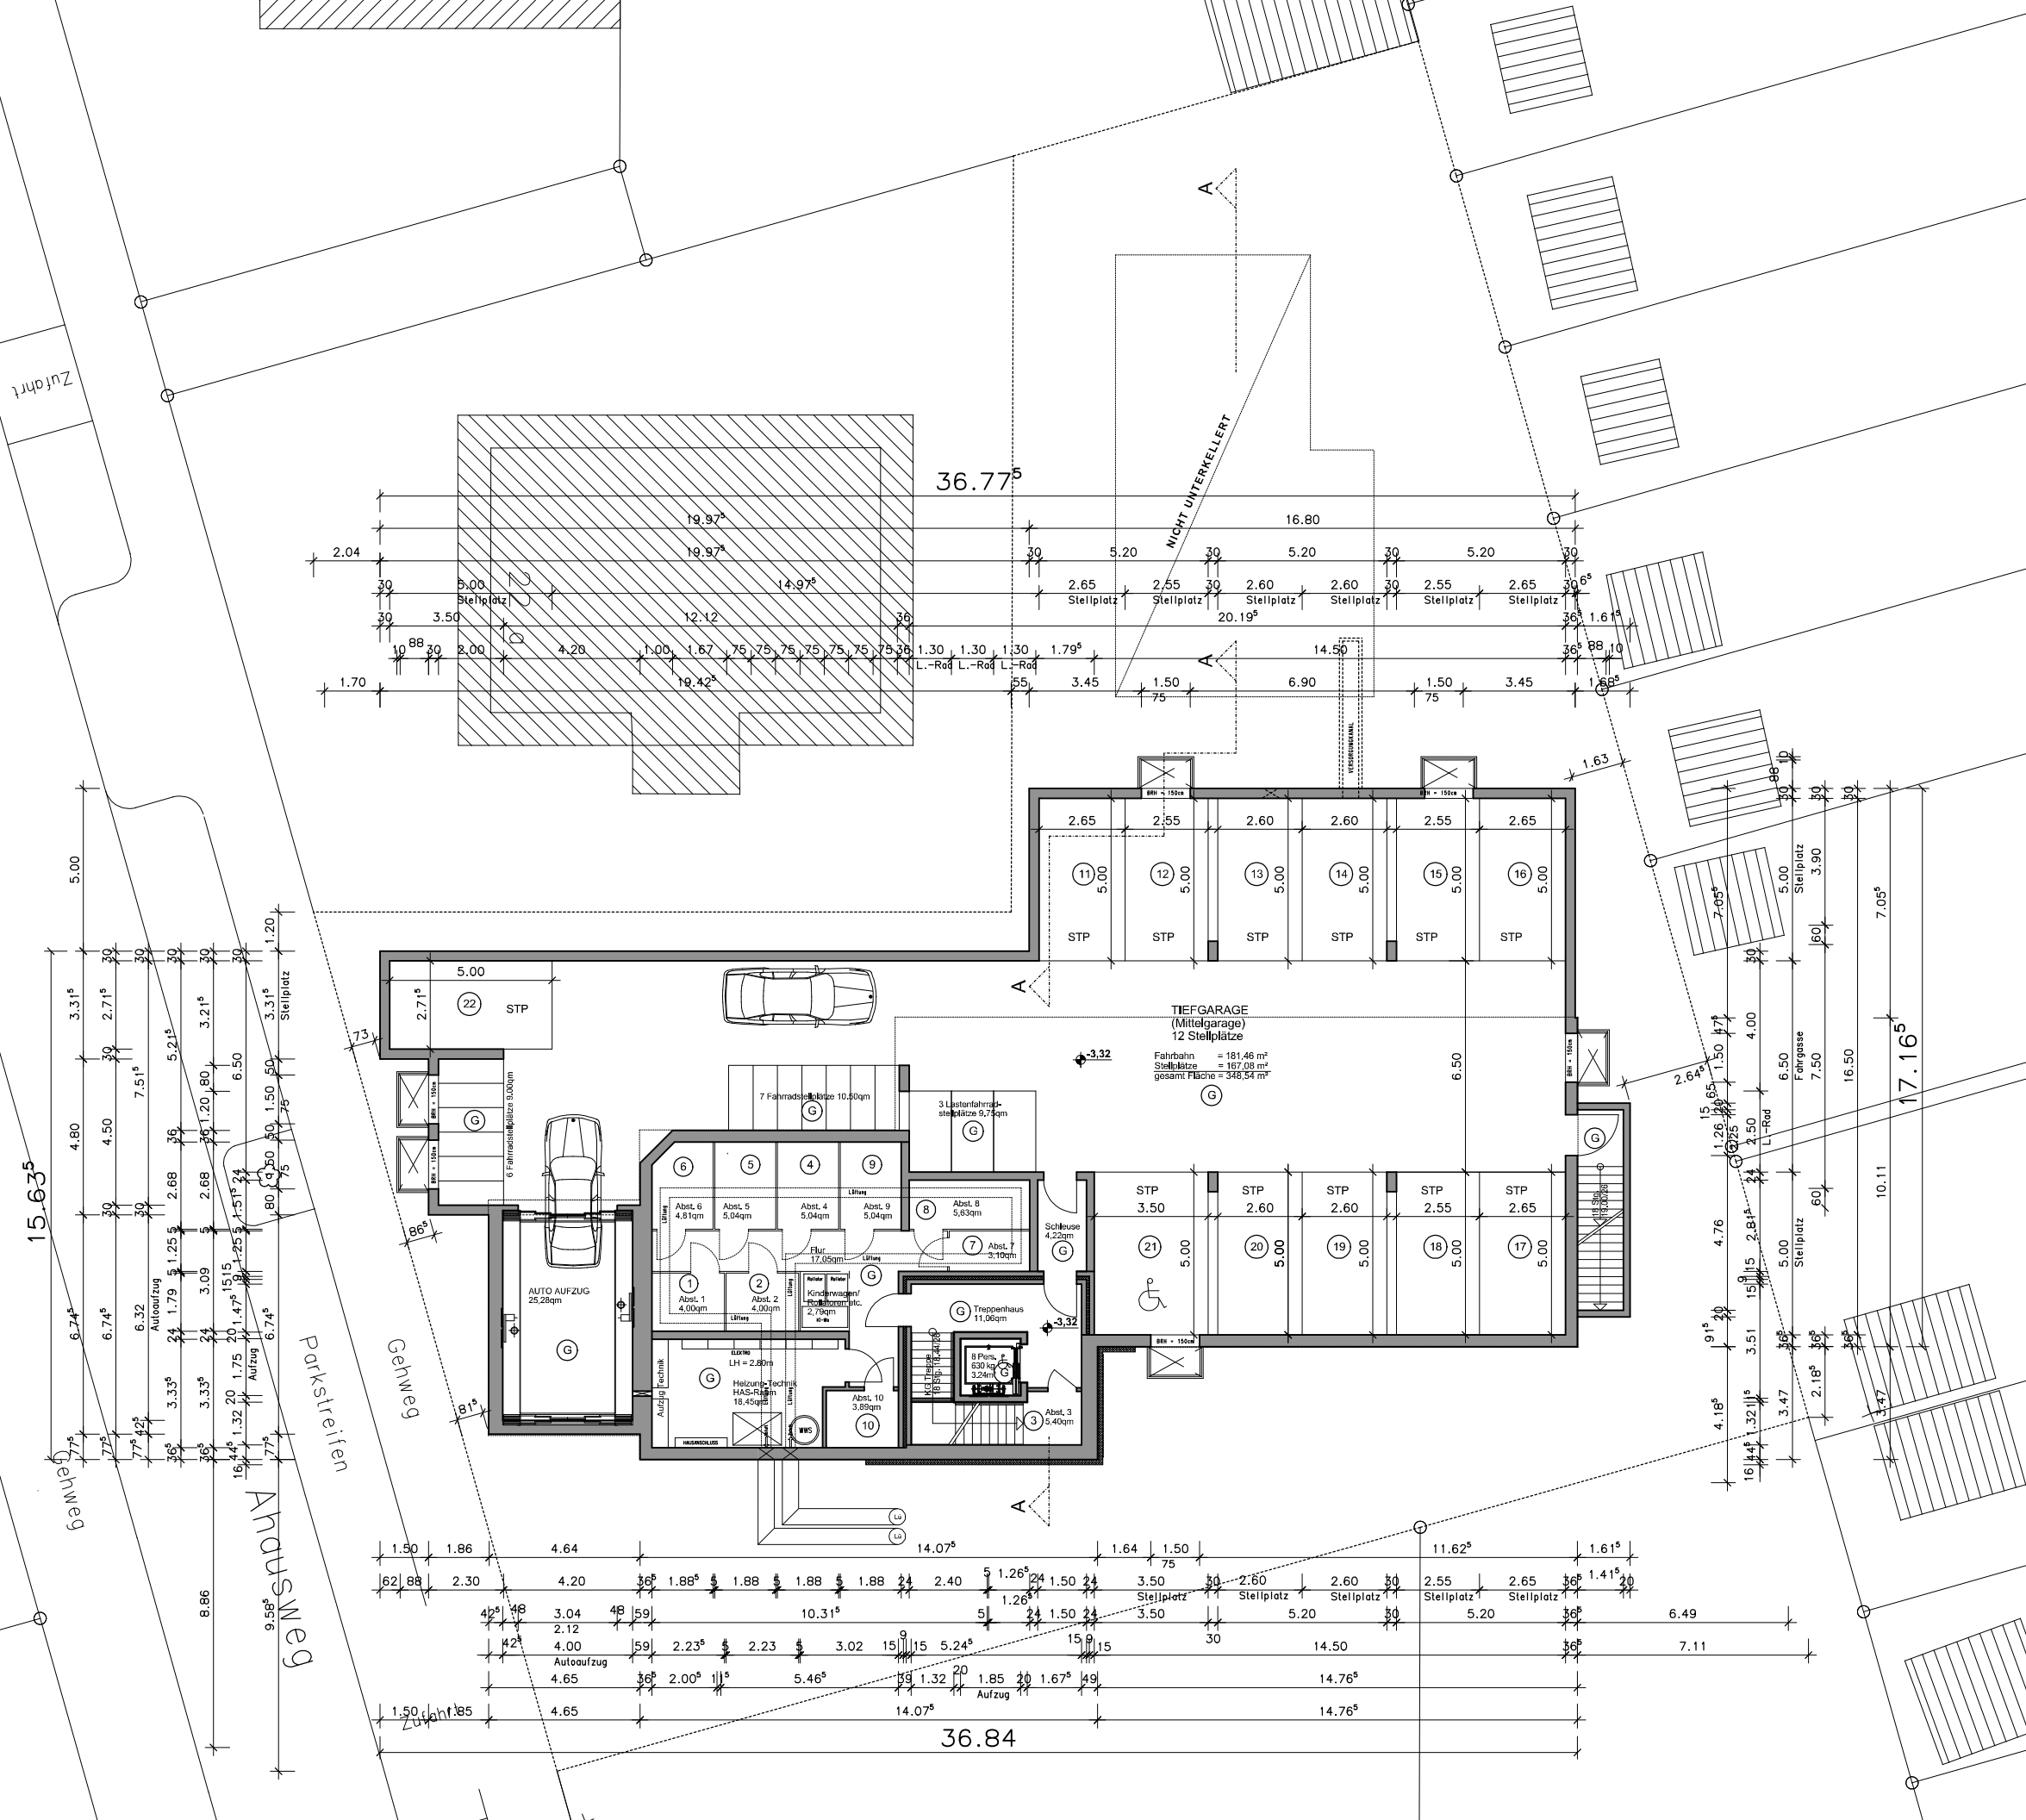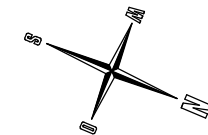

ANTRAG AUF ERTEILUNG DER ABGESCHLOSSENHEITSBESCHEINIGUNG VOM 28.11.2024

PROJEKT: NEUBAU EINER WOHNANLAGE MIT 10 WOHNHEITEN UND 12 TG PKW STELLPLÄTZE

BAUSTELLE: AHAUSWEG 22
48161 MÜNSTER
GEMARKUNG MÜNSTER
FLUR 45, FLURSTÜCK 204,205,667

BAUTEIL: GRUNDRISS
TIEFGARAGE / KELLERGESSCHOSS


BAUHERR: MR WOHNUNGSBAU GMBH
HERR RAHLMANN
ZUM STROOTHOF 4-6
49509 RECKE


PLANUNG: schmidt-zerbel architekturbüro
VON-ESMARCH-STR. 121
48149 MÜNSTER
TEL 0251-861011
INFO@ARCHITECTEN-SP.DE

MAßSTAB: 1:200 PLAN-NR. BLATT 04

DATUM: 13.09.22 PROJEKT-NR.: 362


FREIGABE BAUHERR FREIGABE ARCHITEKT

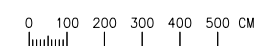

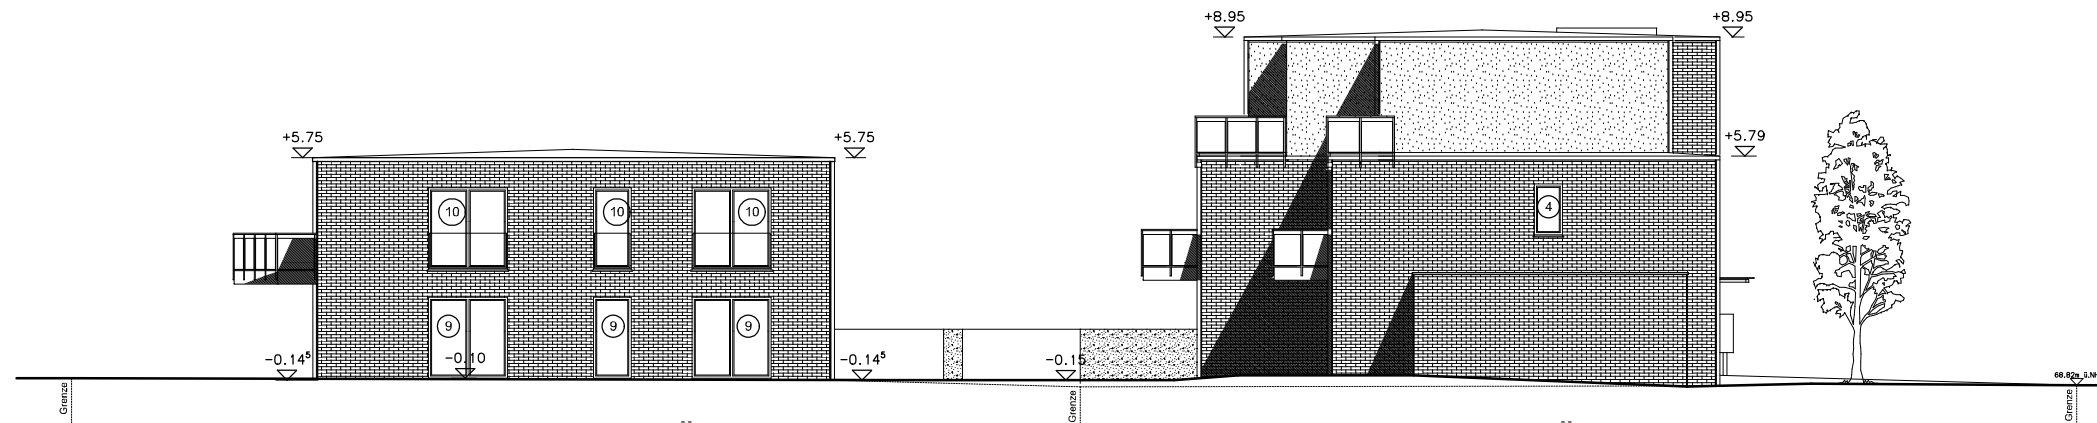


ANSICHT HAUS 2 - SÜDEN

ANSICHT HAUS 1 - SÜDEN

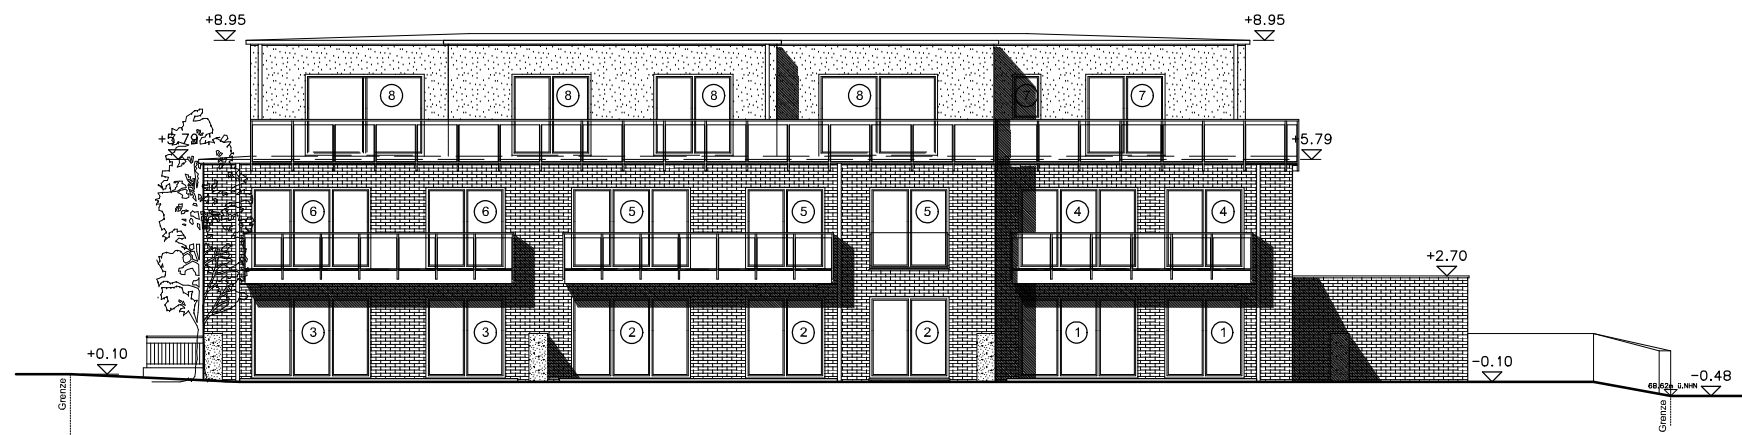

ANSICHT HAUS 1 - WESTEN

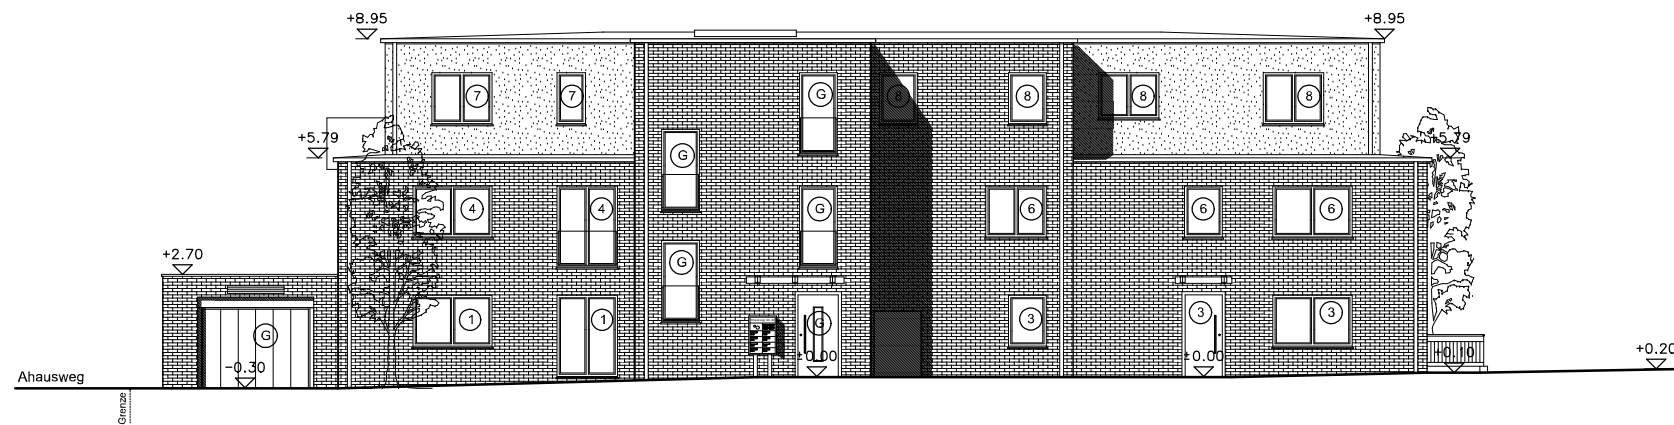

ANSICHT HAUS 1 - OSTEN

ANTRAG AUF ERTEILUNG DER ABGESCHLOSSENHEITSBESCHEINIGUNG VOM 28.11.2024

PROJEKT: NEUBAU EINER WOHNANLAGE MIT 10 WOHNHEITEN UND 12 TG PKW STELLPLÄTZE

BAUSTELLE: AHAUSWEG 22
48161 MÜNSTER
GEWARKUNG MÜNSTER
FLUR 45, FLURSTÜCK 204,205,667

BAUTEIL: ANSICHTEN 1

BAUHERR: MR WOHNUNGSBAU GMBH
HERR RÄHLMANN
ZUM STROTHOF 4-6
49509 RECKE

PLANUNG: schmidt-zerbel architekturbüro
VON-ESMARCH-STR. 121
48149 MÜNSTER
TEL 0251-861011
INFO@ARCHITEKTEN-SP.DE

MAßSTAB: 1:200

PLAN-NR. BLATT 05


DATUM: 31.03.23

PROJEKT-NR.: 362


FREIGABE BAUHERR

FREIGABE ARCHITEKT




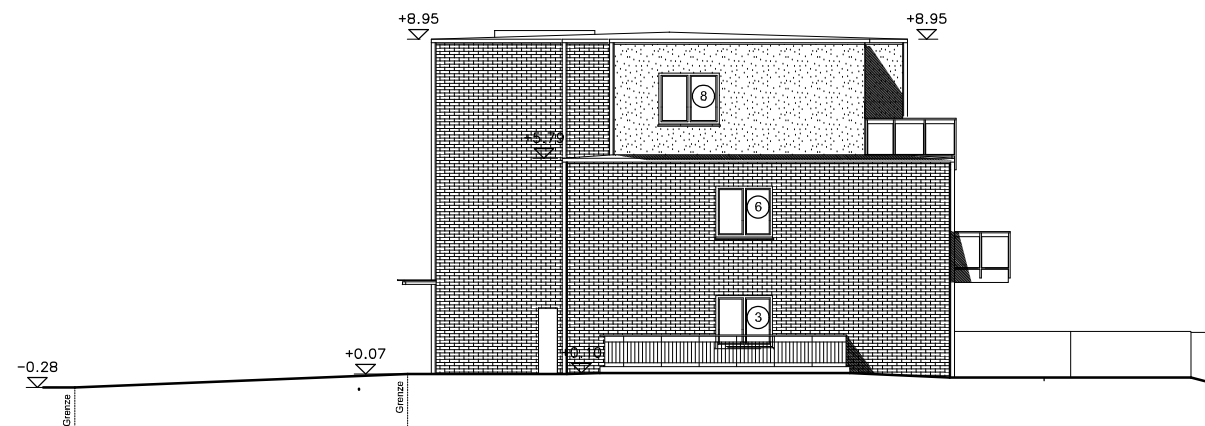


ANSICHT HAUS 1 - NORDEN

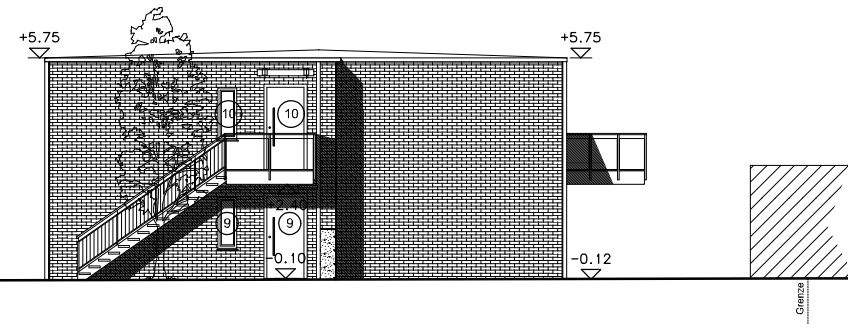


ANSICHT HAUS 2 - NORDEN

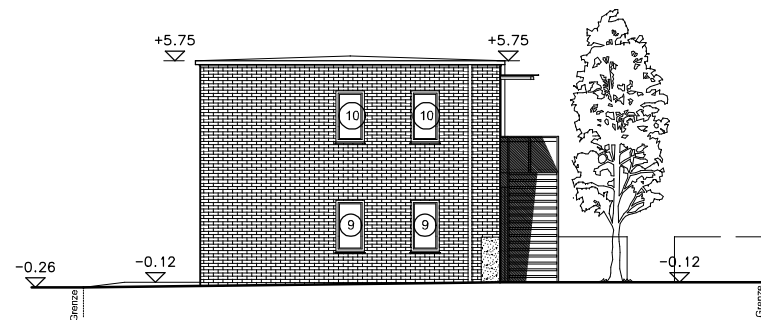

ANSICHT HAUS 2 - OSTEN

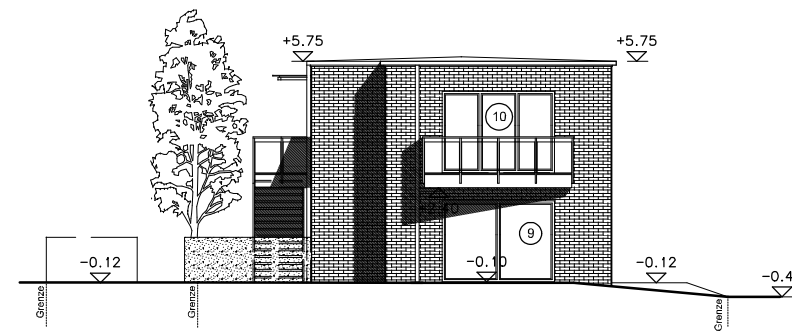

ANSICHT HAUS 2 - WESTEN

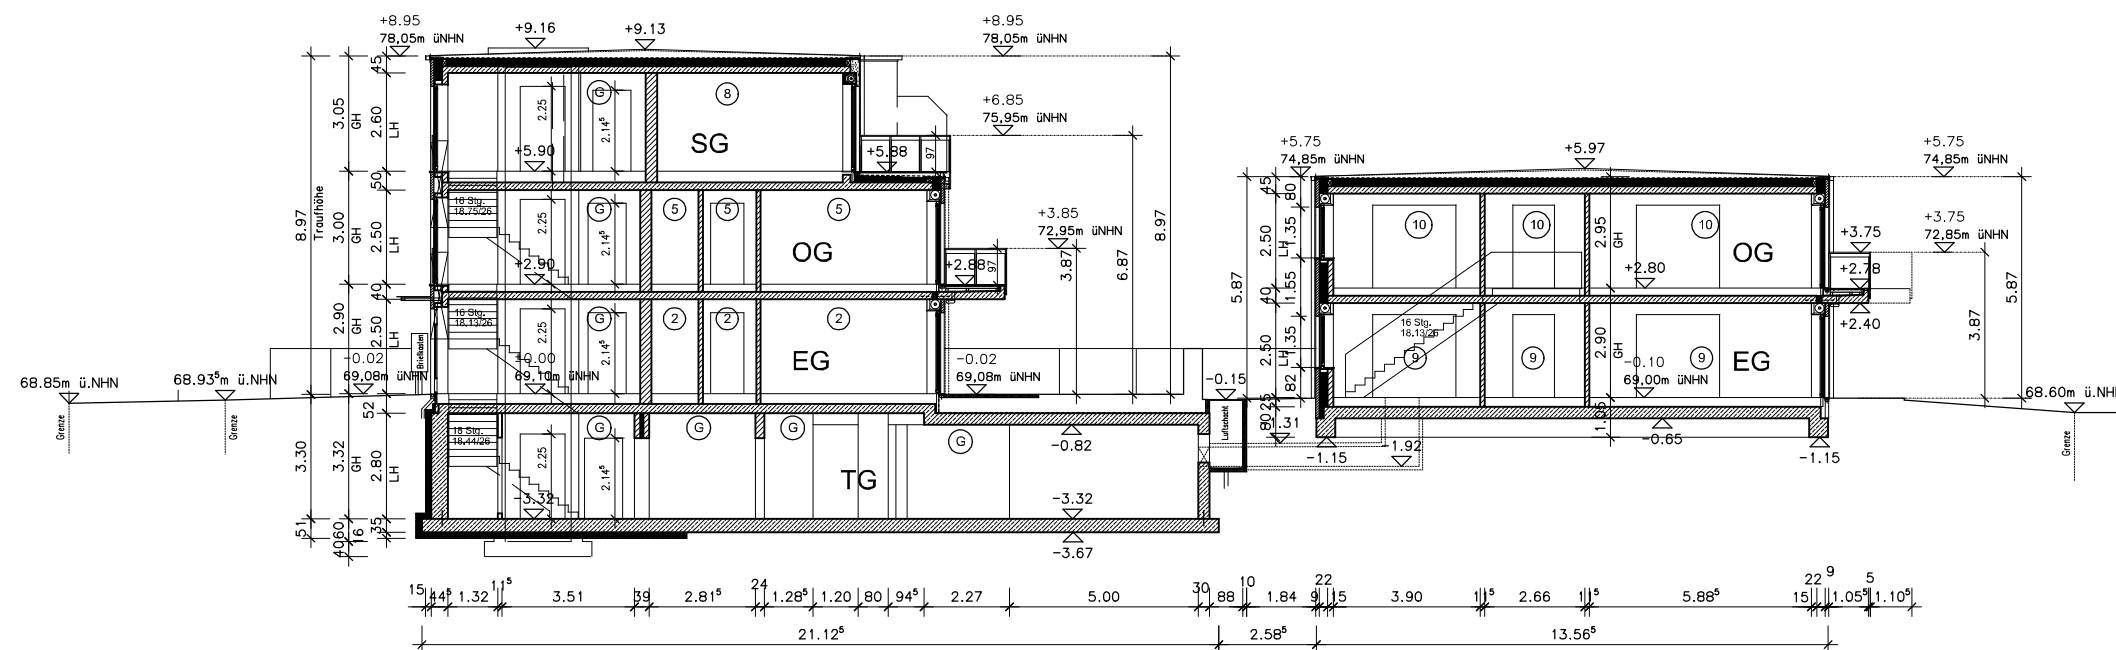

SCHNITT A - A HAUS 1

SCHNITT A - A HAUS 2

ANTRAG AUF ERTEILUNG DER ABGESCHLOSSENHEITSBESCHEINIGUNG VOM 28.11.2024

PROJEKT: NEUBAU EINER WOHNANLAGE MIT 10 WOHNHEITEN UND 12 TG PKW STELLPLÄTZE

BAUSTELLE: AHAUSWEG 22
48161 MÜNSTER
GEMARKUNG MÜNSTER
FLUR 45, FLURSTÜCK 204,205,667

BAUTEIL: ANSICHTEN 2
SCHNITT A - A

BAUHERR: MR WOHNUNGSBAU GMBH
HERR RÄHLMANN
ZUM STROTHOF 4-6
49509 RECKE

PLANUNG: schmidt-zerbel architekturbüro
VON-ESMARCH-STR. 121
48149 MÜNSTER
TEL 0251-861011
INFO@ARCHITECTEN-SP.DE

MAßSTAB: 1:200 PLAN-NR. BLATT 06

DATUM: 31.03.23 PROJEKT-NR.: 362

FREIGABE BAUHERR FREIGABE ARCHITEKT

