



**Stadt Münster
Katasteramt**


Albersloher Weg 33
48155 Münster

**Auszug aus dem
Liegenschaftskataster**


Flurkarte NRW 1 : 500

Flurstück: 541
Flur: 3
Gemarkung: Amelsbüren
Hafkhorst 15 b, Münster

Erstellt: 02.01.2014

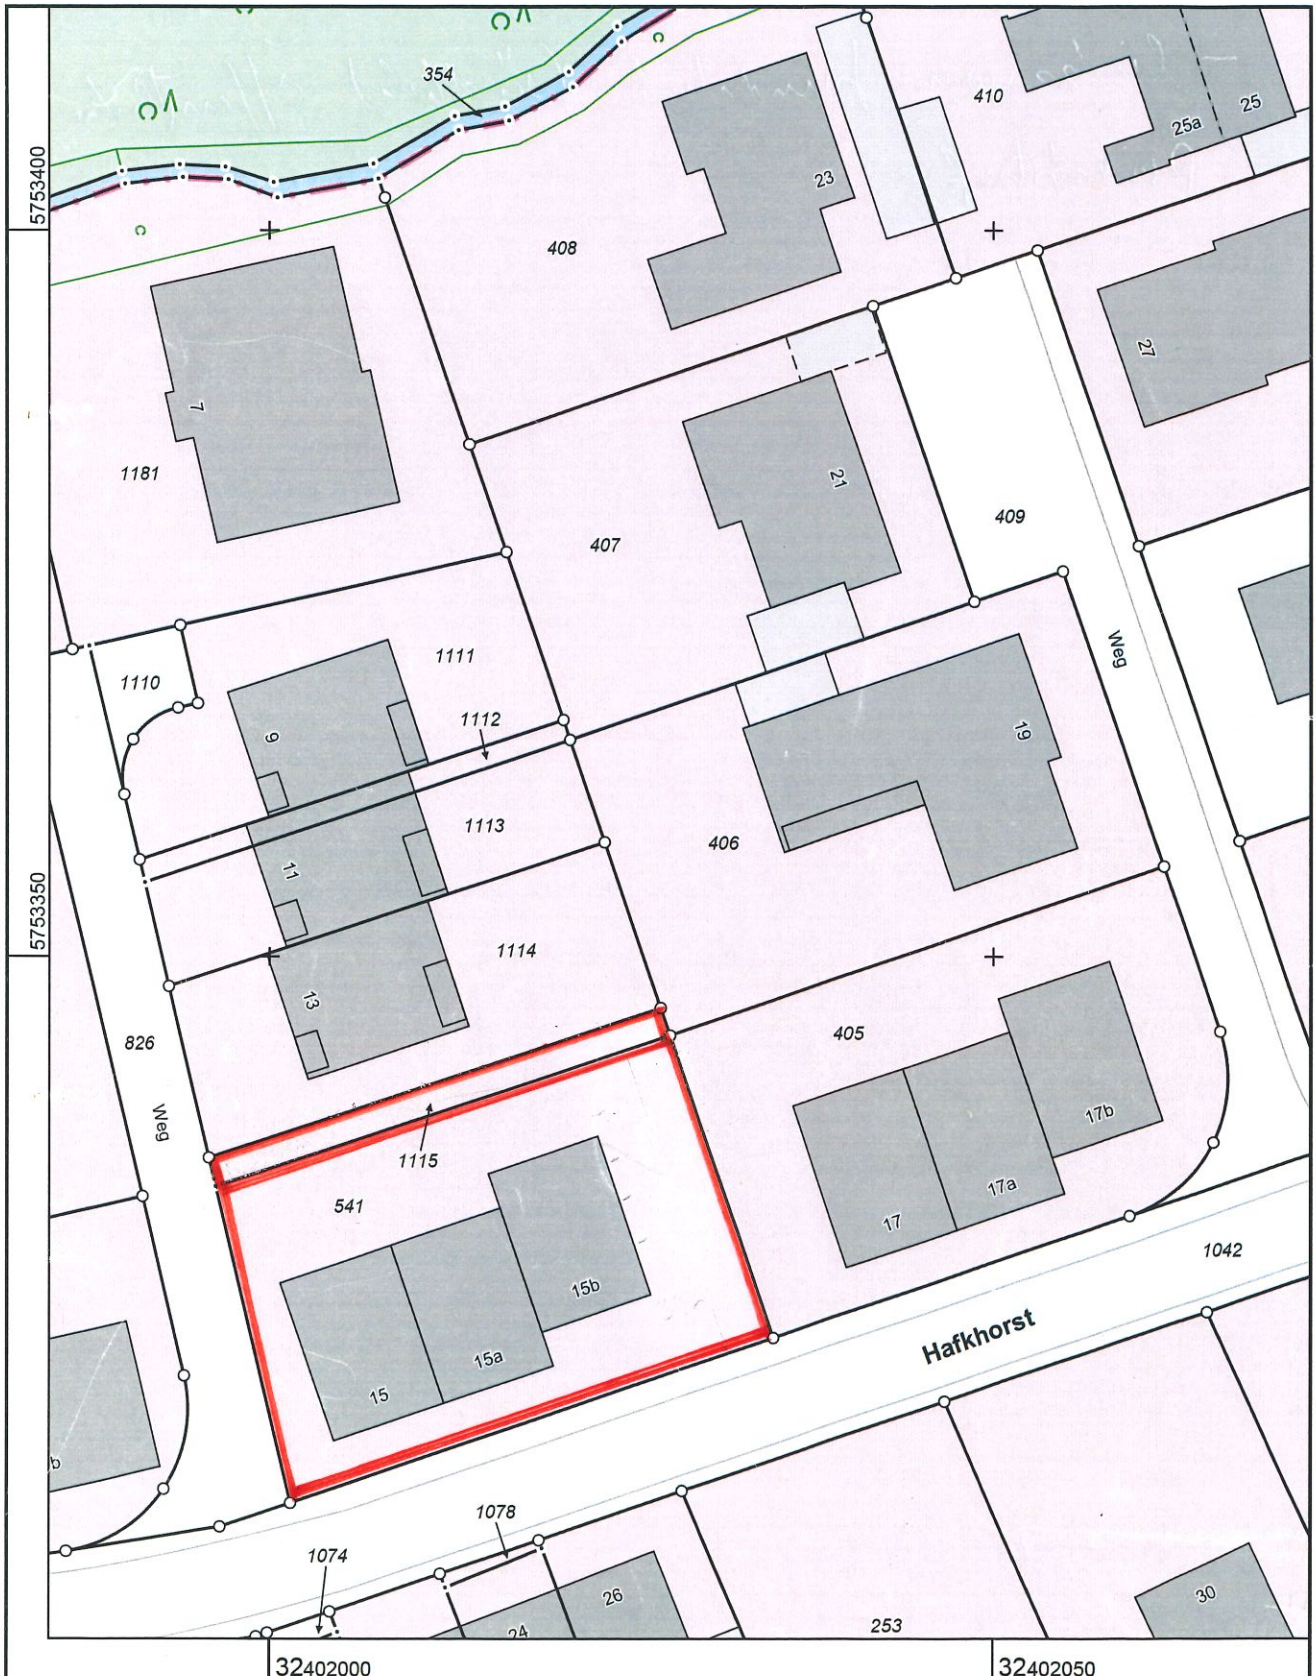

Maßstab 1:500

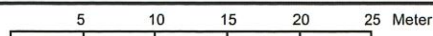

© Stadt Münster