
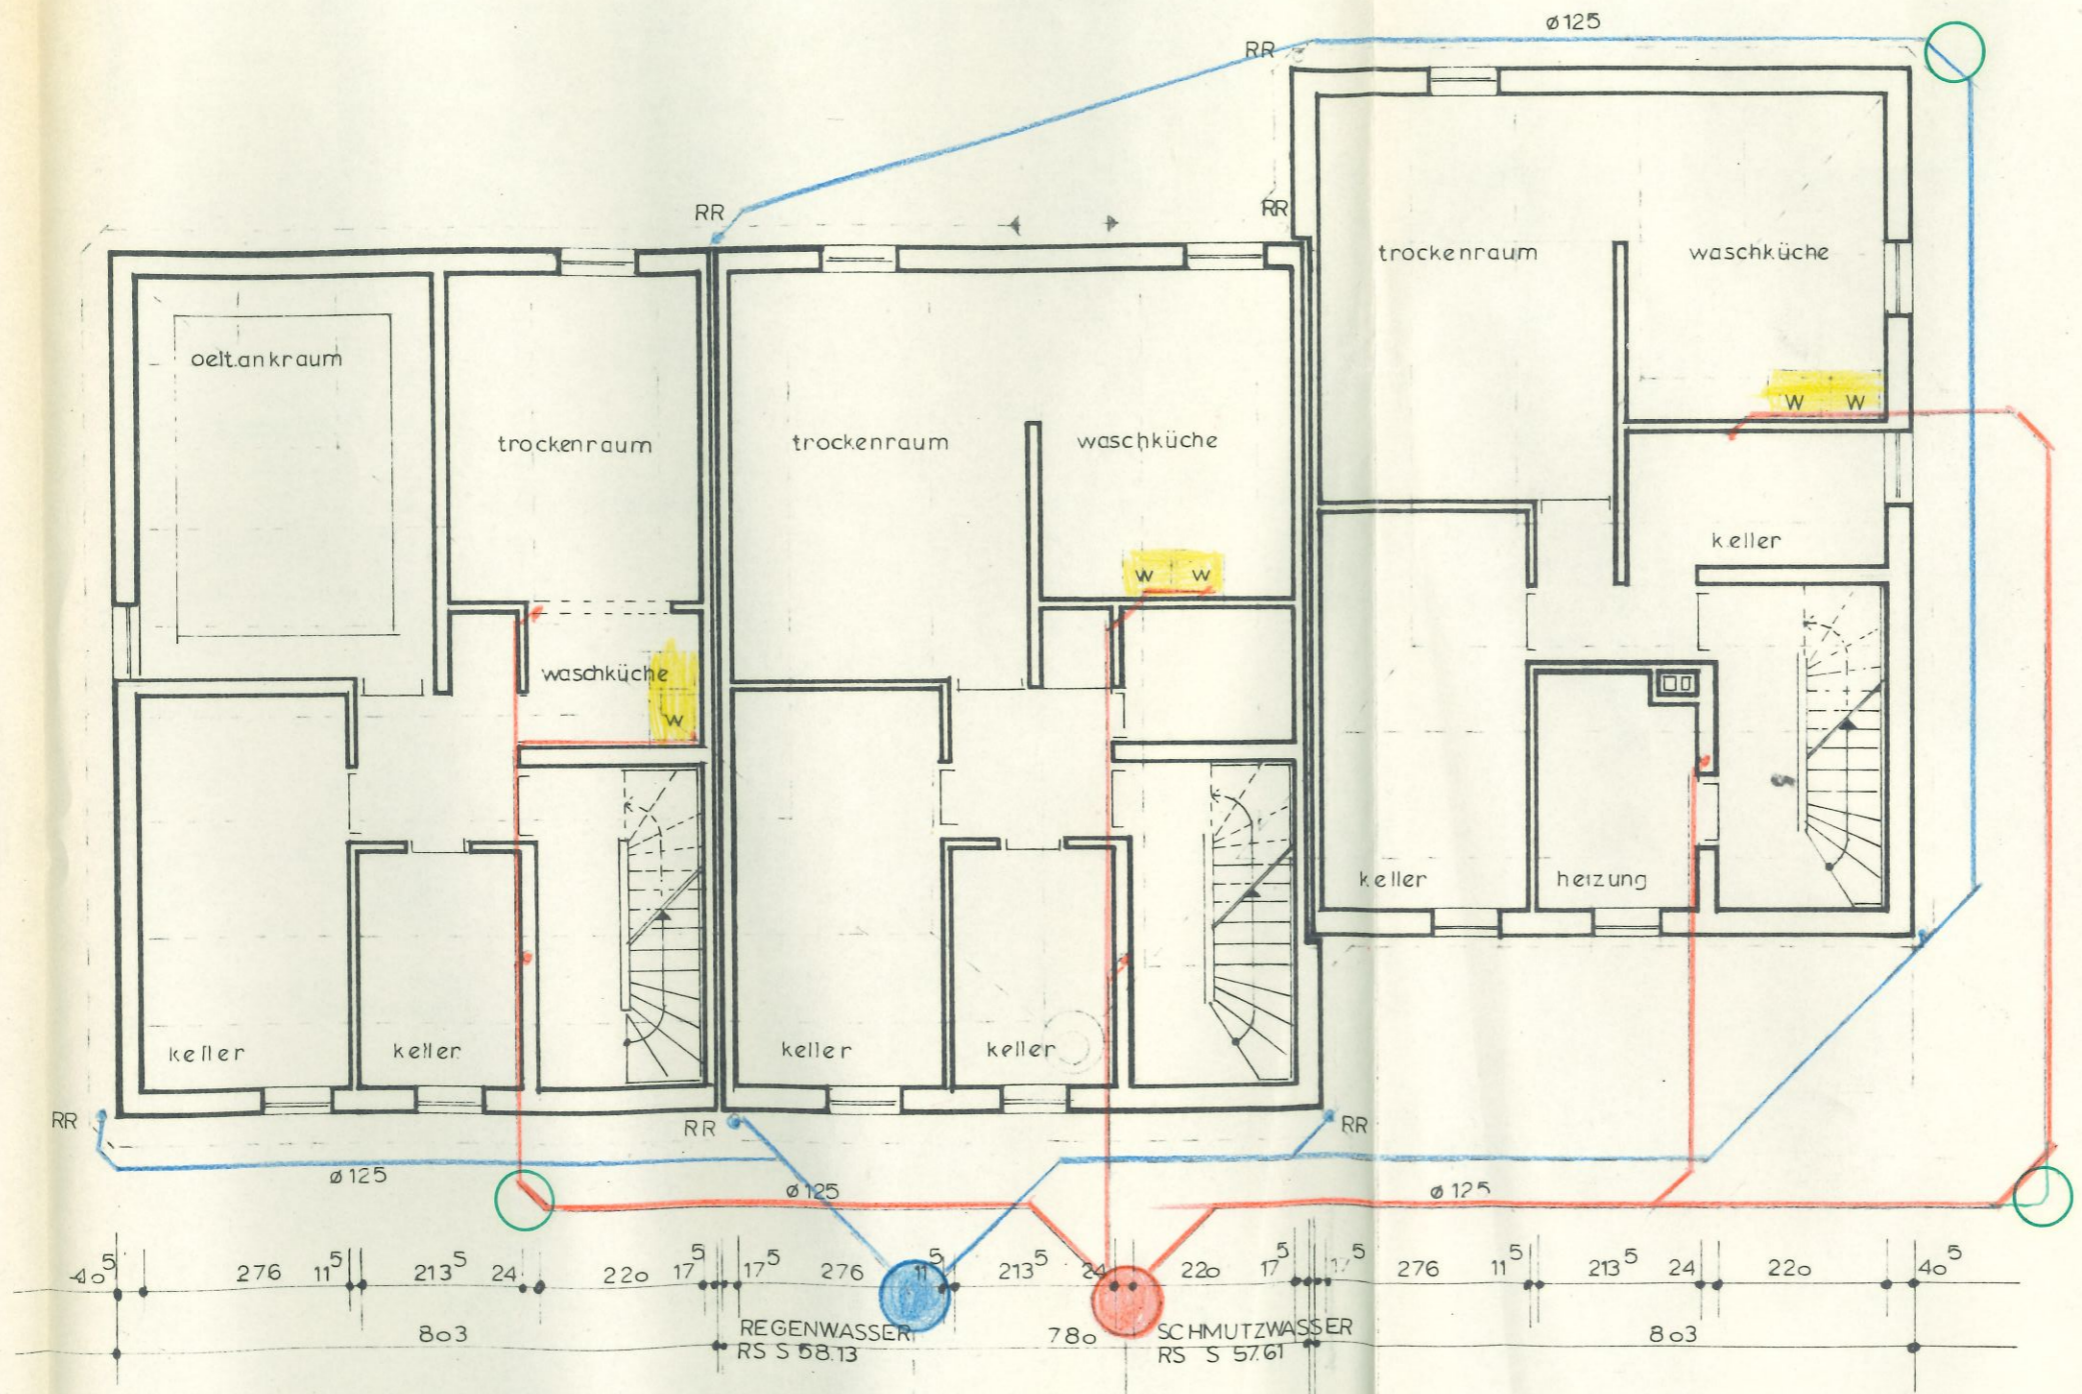


DACHGESCHOSS

Stadtverwaltung Münster
 Bauordnungsamt
 Eing.: 26. JUNI 1978
 Nr.:

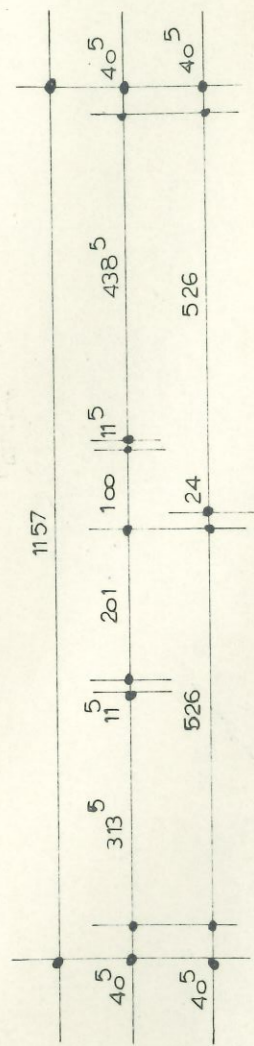

KELLERGESCHOSS

Nachtragsgenehmigung

Kontrolle Nr. 284/78
 Anlage zum Bauschein
 Nr. 518/78
 Entwässerungstechnisch
 geprüft und genehmigt.
 Auf die Beachtung der
 geltenden Vorschriften
 — insbesondere der DIN
 1986/4201 — wird hingewiesen.
 Münster, den 21.7.78
 Tiefbauamt
 I.A.
 Baingenieur
 Techn. Stadtangestellter

*Jedes Gebäude hat nun einen eigenen
 Drainagepumpsumpf erhalten*

MEHRFAMILIENHAUS GELLENBECK
 MS HAFKHORST

Datum 21.02.1978 Maßstab 1:100 Blatt 55/100

GRUNDRISS ENTWÄSSERUNG

DIPL. ING. WALTER GELLENBECK, ARCHITEKT
 44 MÜNSTER, MECKLENBECKER STR. 169, TEL.