



OST-ANSICHT

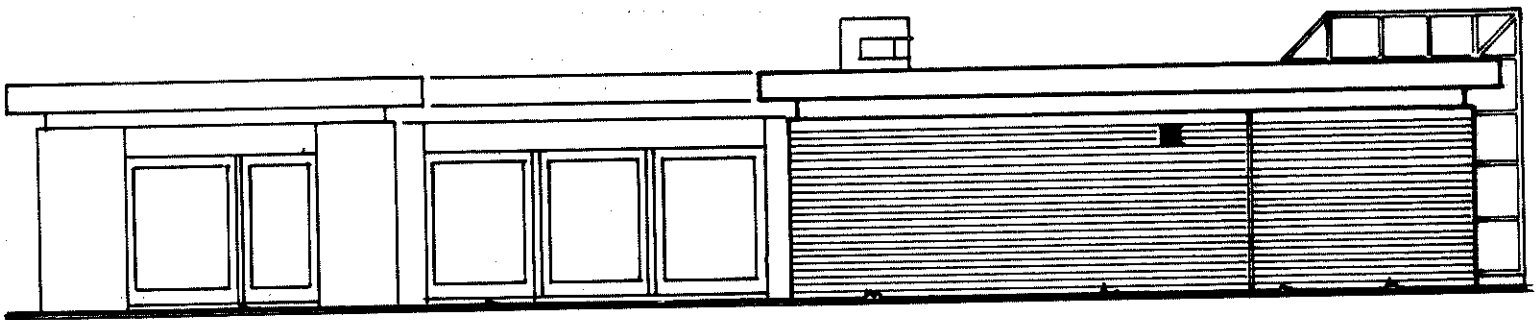

SÜD-ANSICHT

← Erweiterung

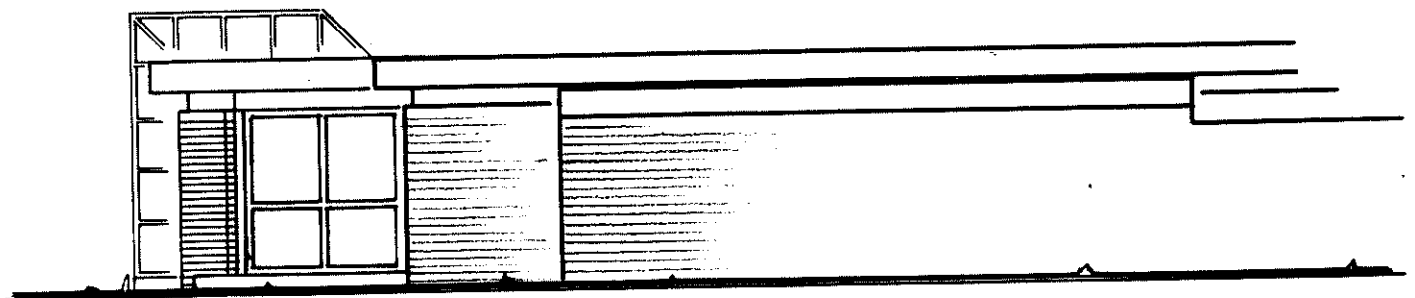

← Erweiterung

NORD-ANSICHT

Erweiterung eines Einfamilienwohnhauses  
Jupiterweg 22 4400 MS-Arnelsbüren

Bauherr: Prof. Dr. K. Löning

Architektin Dipl. Ing. Maria Spiller  
Hohenfriedenergerstr. 4  
4280 Borken

Münster, 04.06.1991

Blatt Nr. 2