



Grundriss 1.OG 1:100

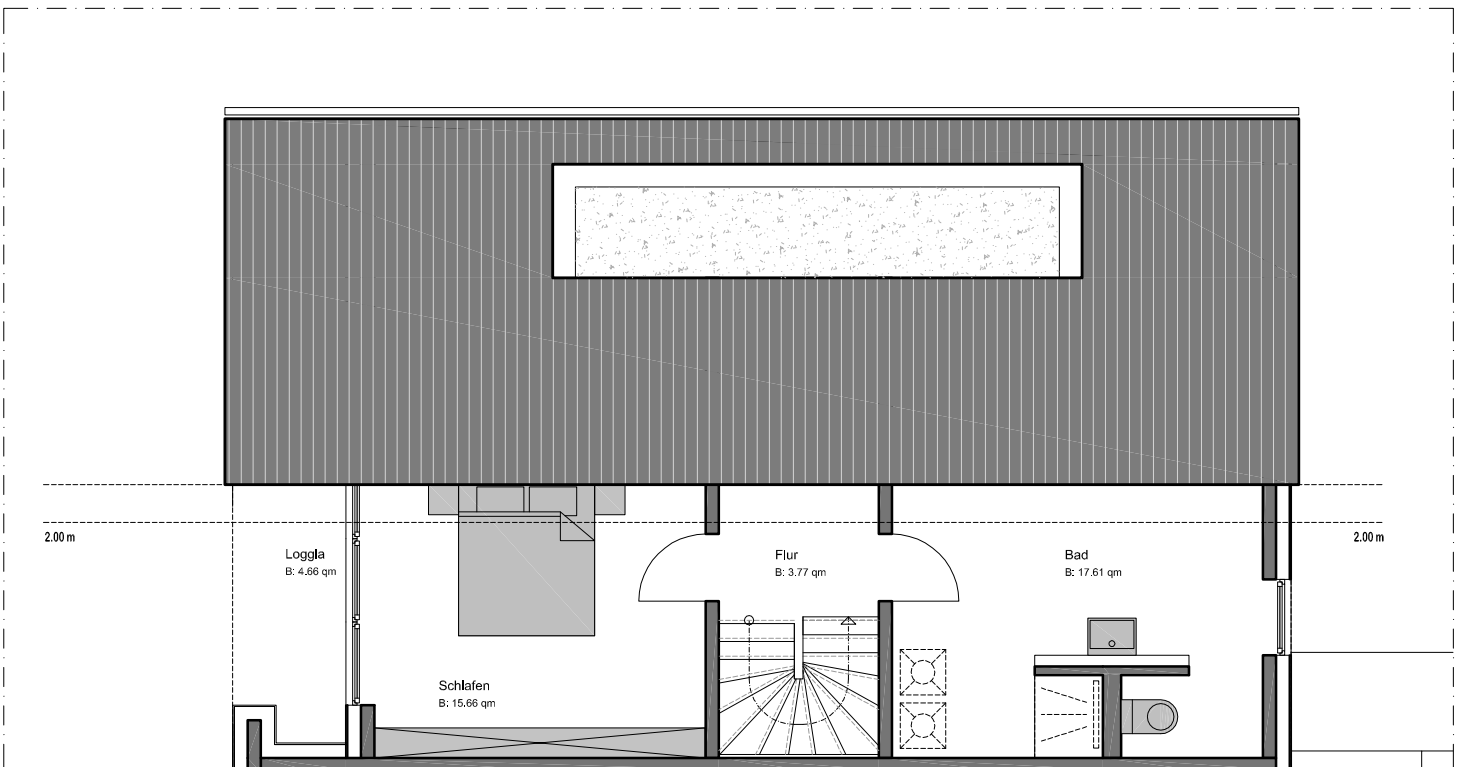

Grundriss 2.OG 1:100

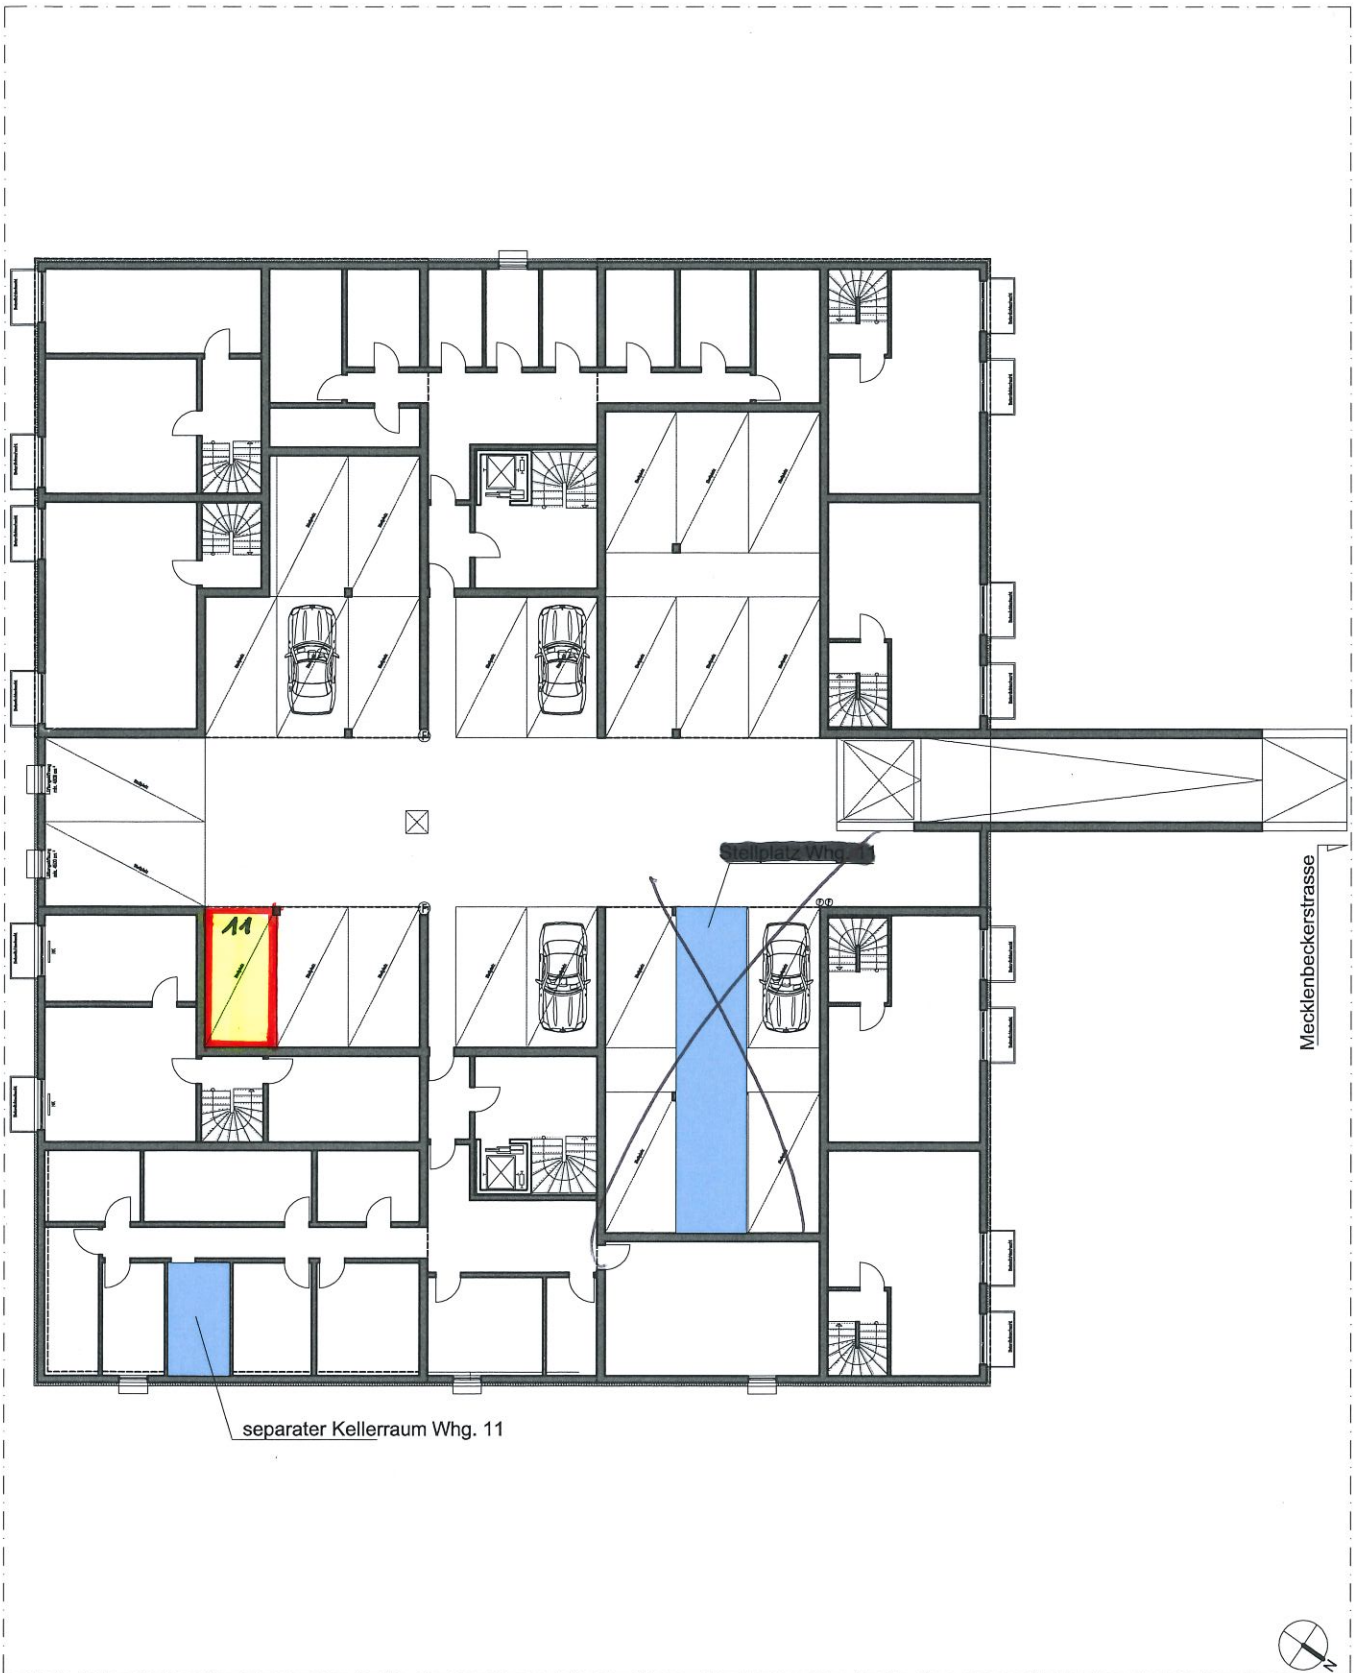

## Flächenberechnung

Raumbezeichnungen	Wohnfläche	Kellerraum (separat)
<b>Wohnung 11</b>		
<b>1. Obergeschoss</b>		
Flur	10,26 m <sup>2</sup>	
HWR	12,28 m <sup>2</sup>	
Schlafen	14,72 m <sup>2</sup>	
Treppe	---	
WC	1,79 m <sup>2</sup>	
Wohnen	33,58 m <sup>2</sup>	
Abst.	0,69 m <sup>2</sup>	
Loggia	4,45 m <sup>2</sup>	
<b>Summe 1.OG</b>	<b>77,77 m<sup>2</sup></b>	
<b>2. Obergeschoss</b>		
Flur	3,77 m <sup>2</sup>	
Bad	17,61 m <sup>2</sup>	
Schlafen	15,66 m <sup>2</sup>	
Treppe	---	
Loggia	2,33 m <sup>2</sup>	
<b>Summe</b>	<b>39,37 m<sup>2</sup></b>	
<b>Kellergeschoss</b>		
Abstellraum KG (separat)	---	8,68 m <sup>2</sup>
<b>Summe Wohnung 11</b>	<b>117,14 m<sup>2</sup></b>	<b>8,68 m<sup>2</sup></b>