


S P I T Z B O D E N

# Ansicht von Westen

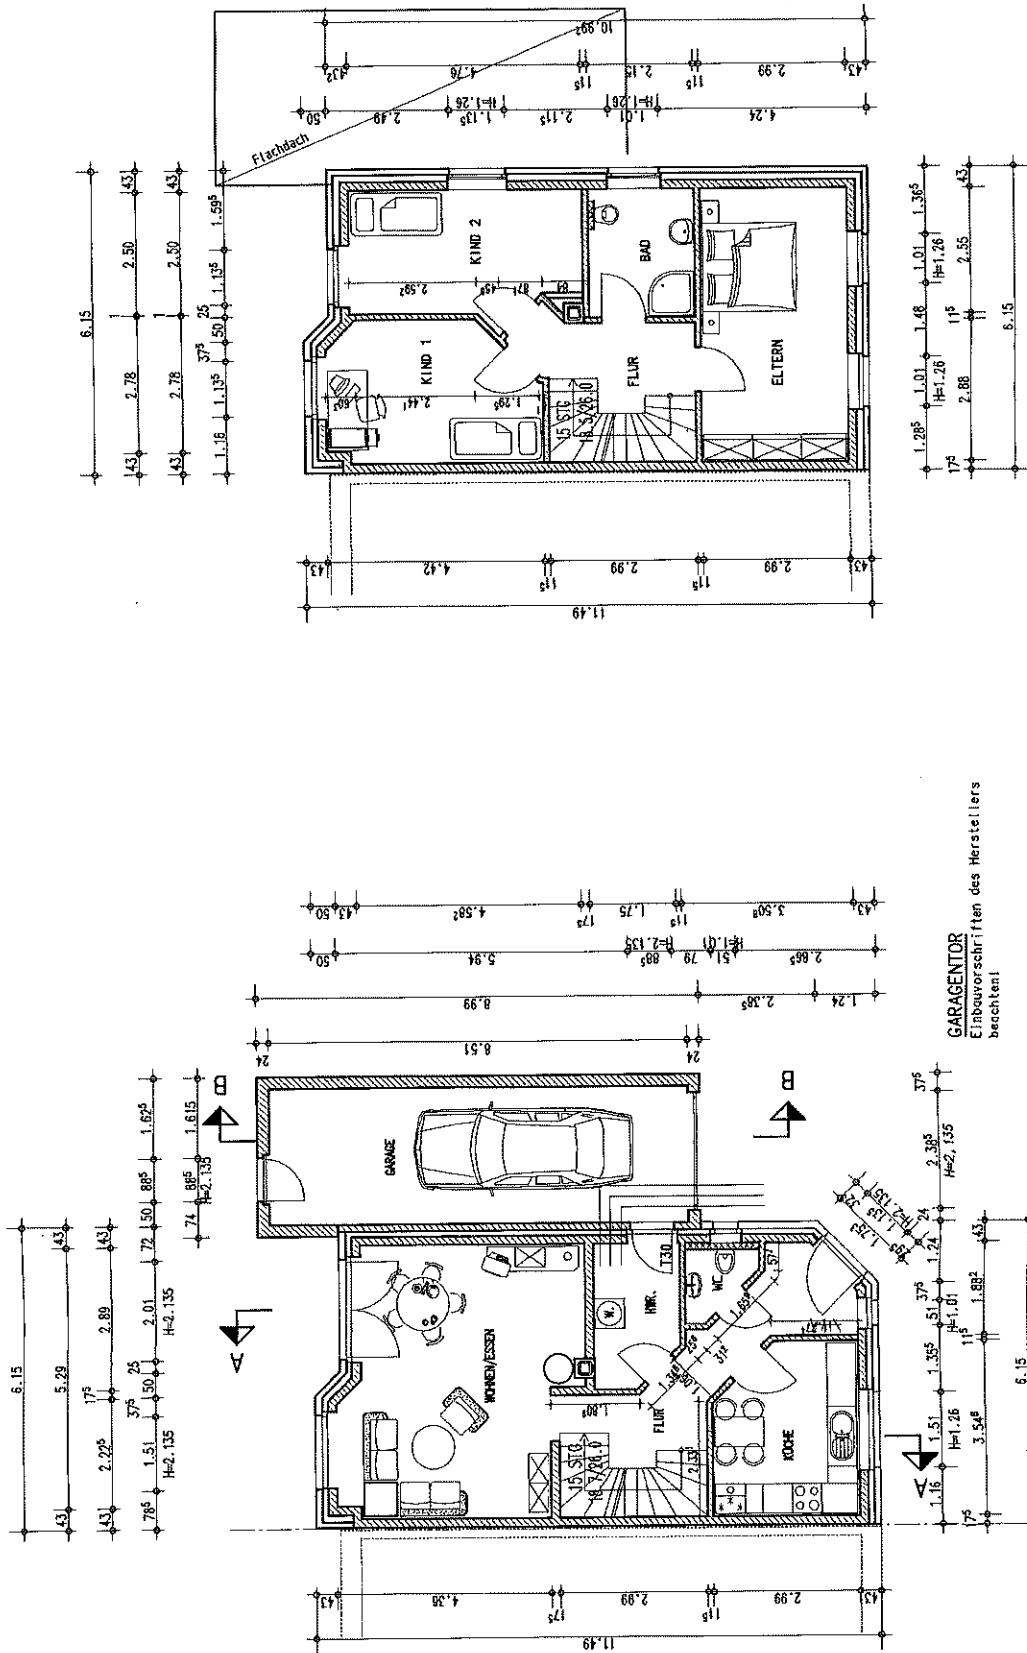

**GARAGENTOR**  
Einbauvorschriften des Herstellers beachten!

ANSCHLÜSSE: GAS; WASSER; ELEKTRO  
GEMÄÜE LAGE U. AUSFÜHRUNG MIT  
JEDEN LIEGENDE VERSORGENSUNTERNEHMEN  
ABKLÄREN!!!  
EINBAUTYPEN BEACHTEN!!!

2,85 < max. h=3,00m  
≤3,00 m über den Gelände  
des Nachbargrundstückes!