



Kreis Coesfeld Katasteramt

Friedrich-Ebert-Straße 7
48653 Coesfeld


Auszug aus dem Liegenschaftskataster

Flurkarte NRW 1:500


Flurstück: 1502
Flur: 14
Gemarkung: Havixbeck
Rabertsweg 39, Havixbeck

Zum Gutachten 20-GA-047

Erstellt: 24.06.2020
Zeichen:

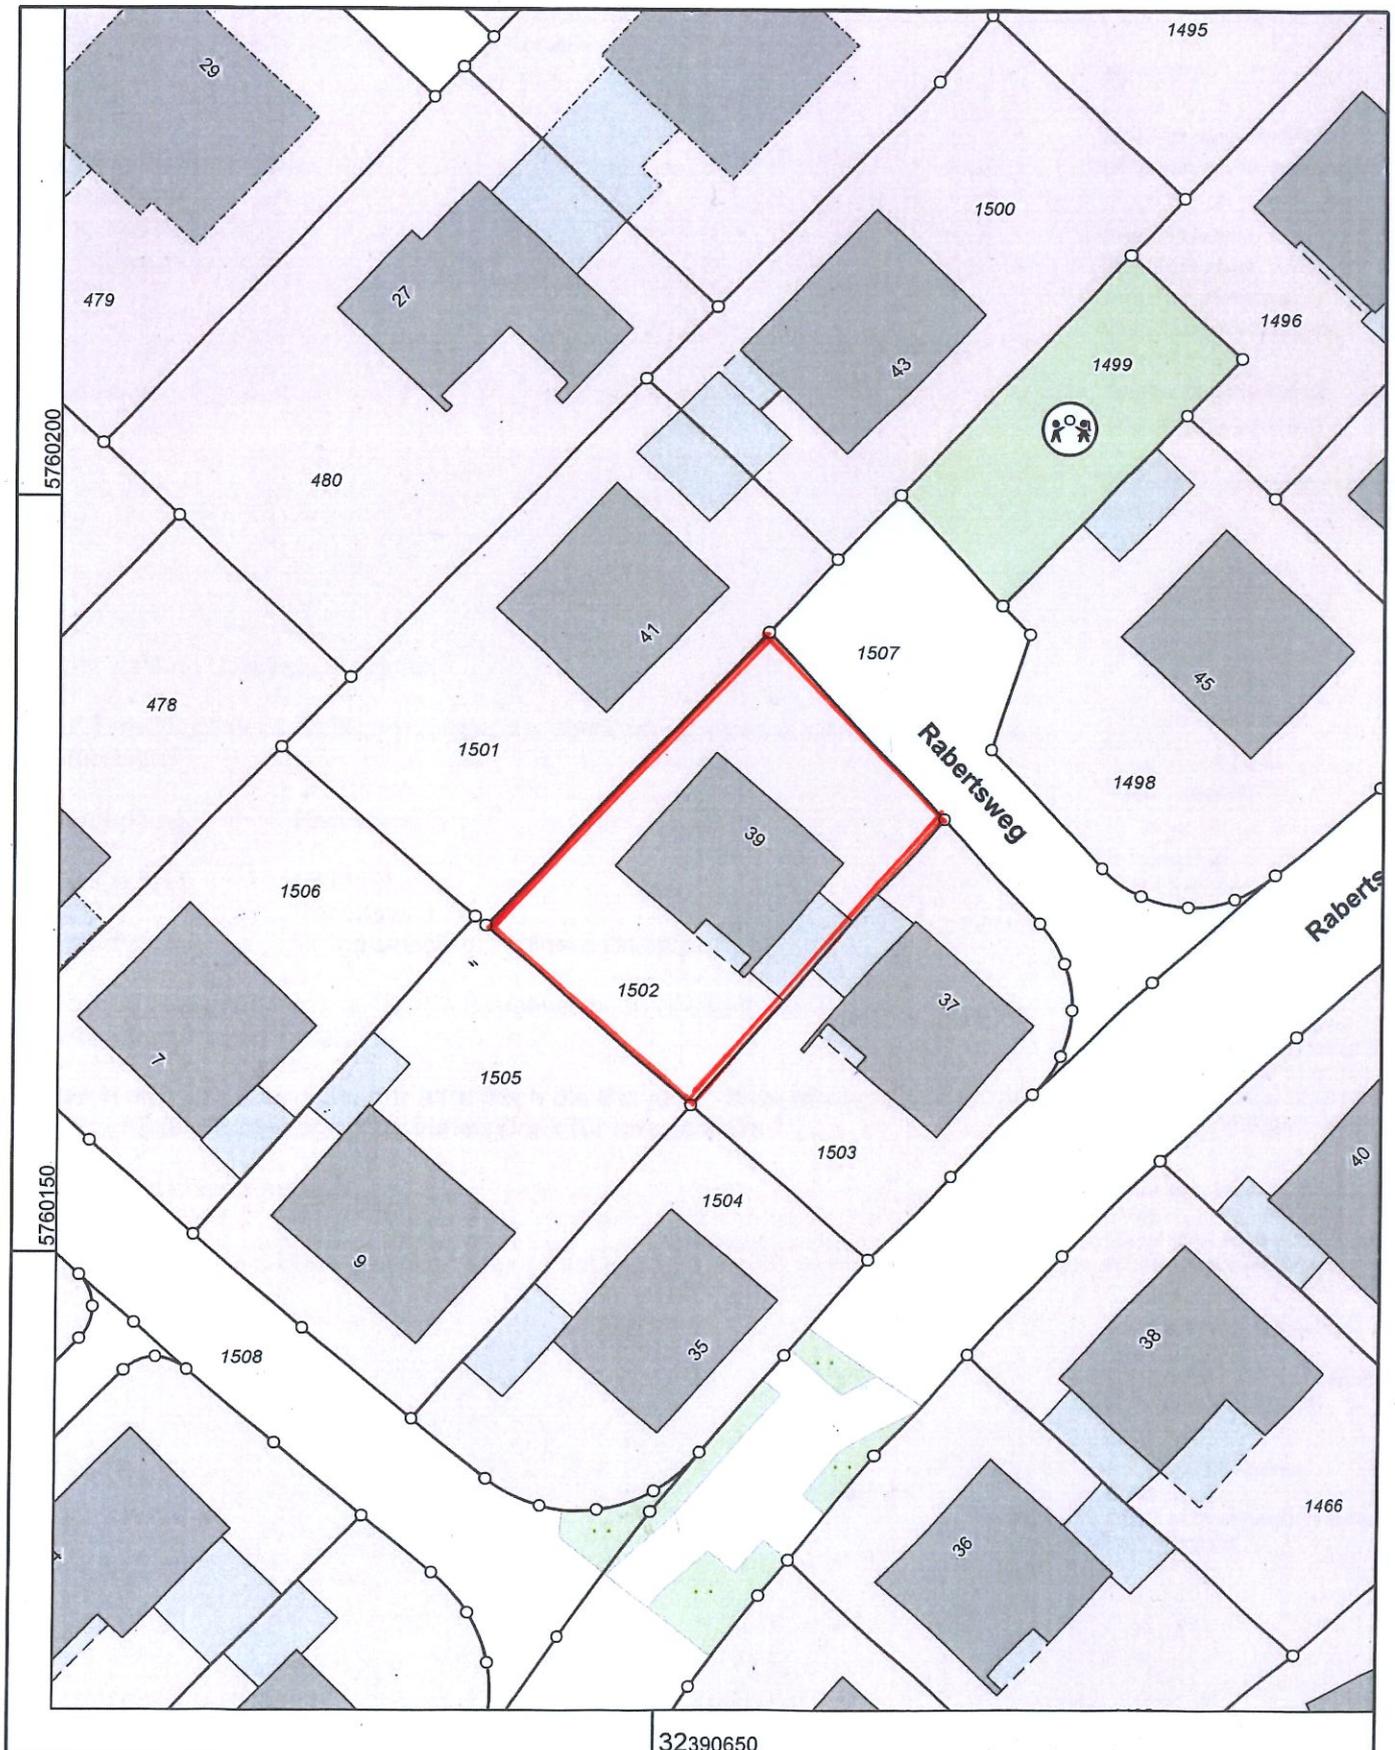

Maßstab 1 : 500

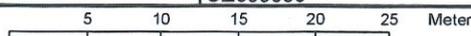

Die Nutzung dieses Auszuges ist im Rahmen des § 11 (1) DVOzVermKatG NRW zulässig. Zuwiderhandlungen werden nach § 27 VermKatG NRW verfolgt.