




2. Rettungsweg Dachgeschoss

Höhe OK Strasse - OK Geländer Dachgeschoss = 7.92 m
(örtlich gemessen)

2. Rettu
Geländ

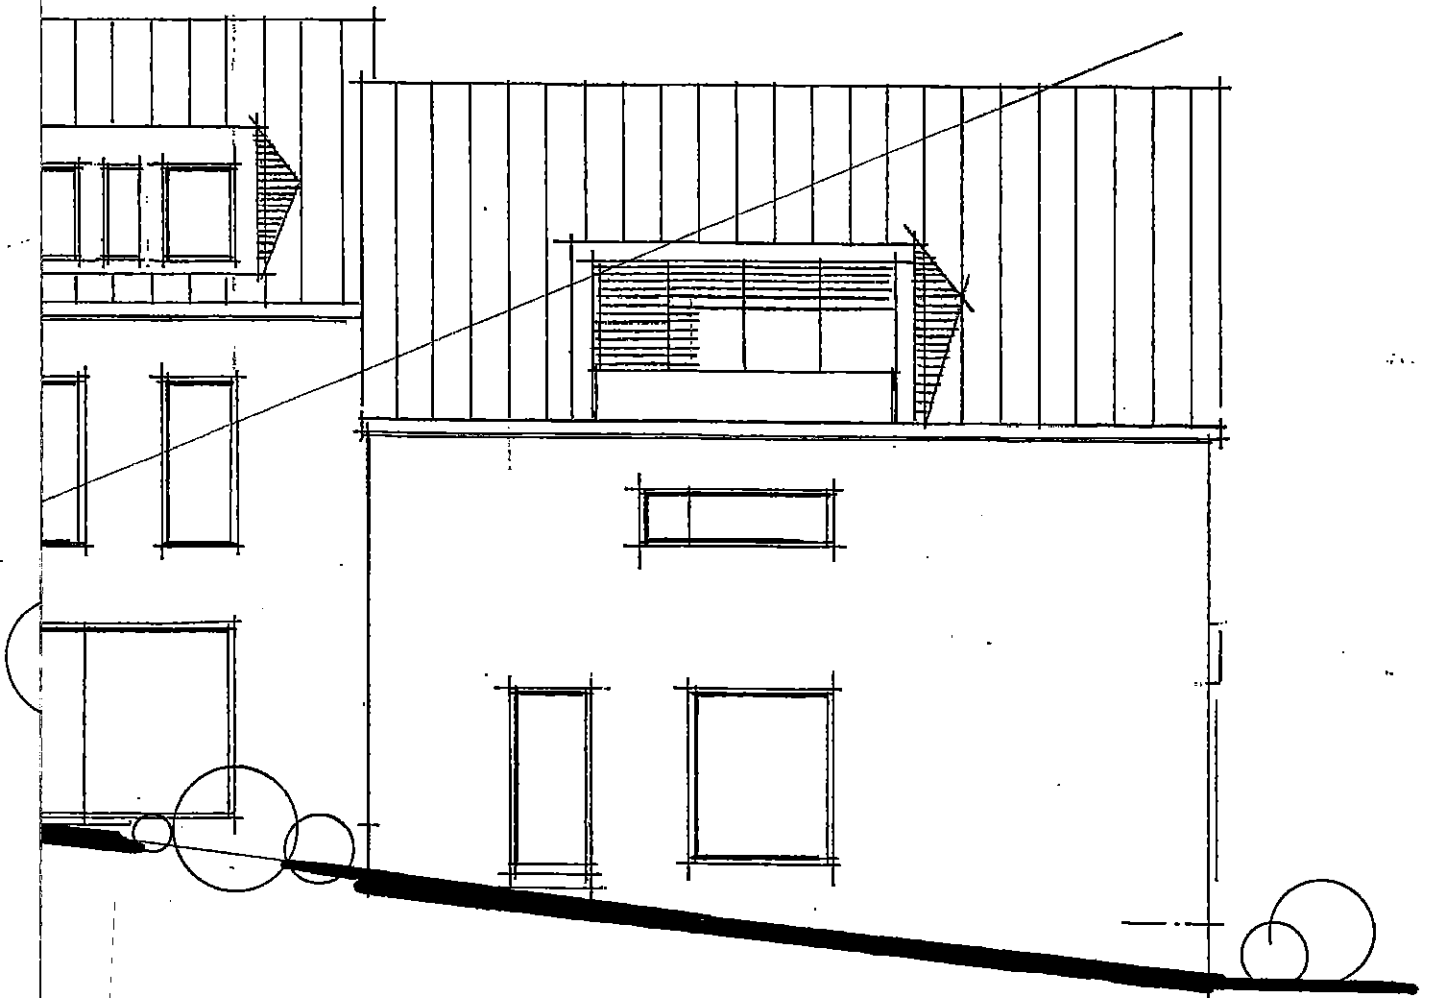

SÜDOSTANSICHT
IM MASSTAB 1:100