

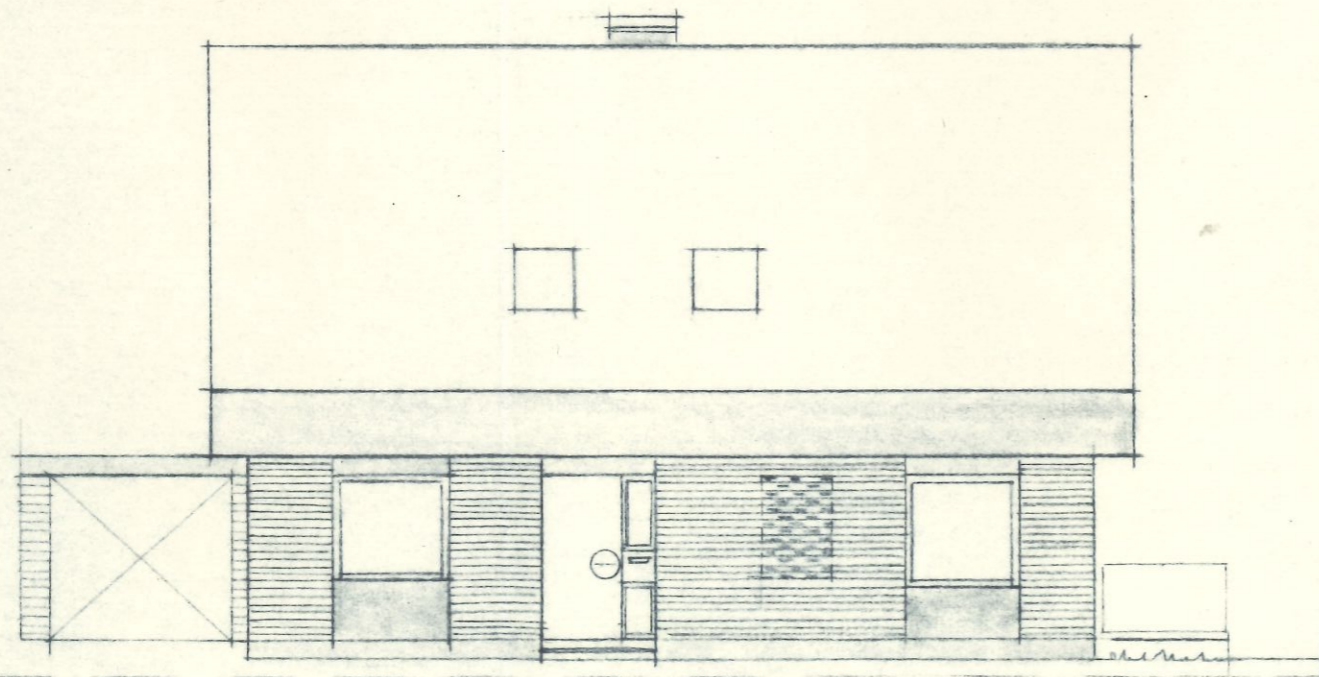


GARTENANSICHT

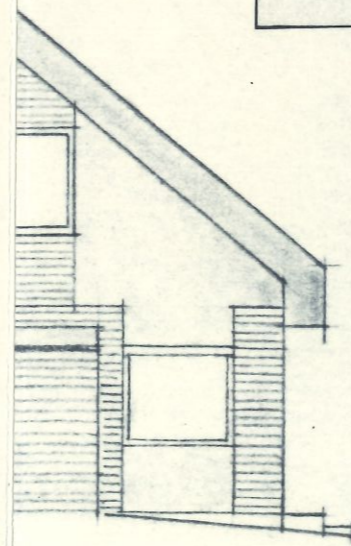

STRASSENANSICHT

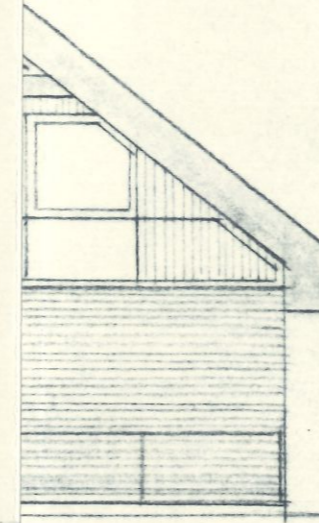

Bauherr: EHELEUTE ROSEMARIE + HEINZ DZITZKO
 DROSTEWEG 4, D-4401 HAVIXBECK

Bauwerk: EINFAMILIENWOHNHAUS MIT GARAGE „GENNERICHT“
 RABERTSWEG 39, D-4401 HAVIXBECK

Bauteil: ANSICHTEN + SCHNITT

Maßstab:	Name:	Datum:	Erg. zu Bl. Nr.	Projekt Nr.
1:100	gez. D. Rothert	10.12.78		
	bearb. Architekt Juc. Grad		Ersatz für Bl. Nr.	Blatt Nr. 2
	ges. Adelwort	10.14.74	Münster-Übg.	

dietrich rothert
 architekt hochb.ing.



Bauaufsichtlich geprüft
 Kreis Coesfeld
 Der Oberkreisdirektor
 - Bauordnungsamt -



Coesfeld, den 19. 12. 79

[Handwritten signature]



D. Rothert
 Architekt

Rosemarie Ditzko
 Bauherr

[Handwritten signature]

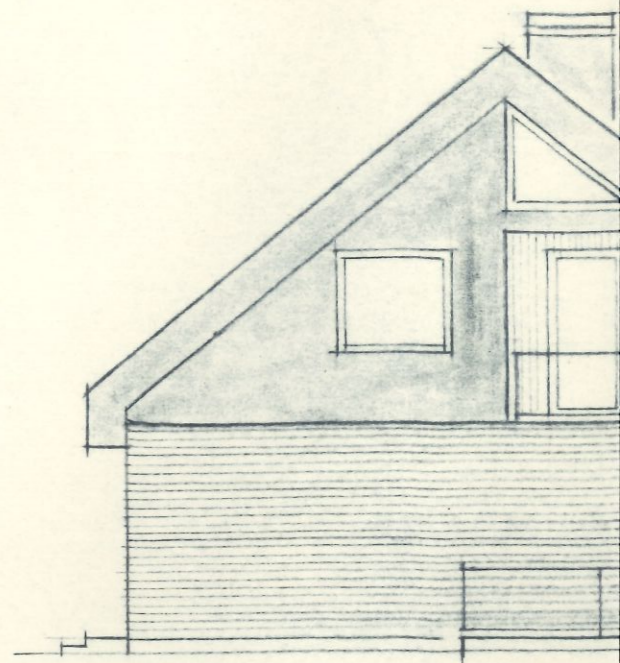
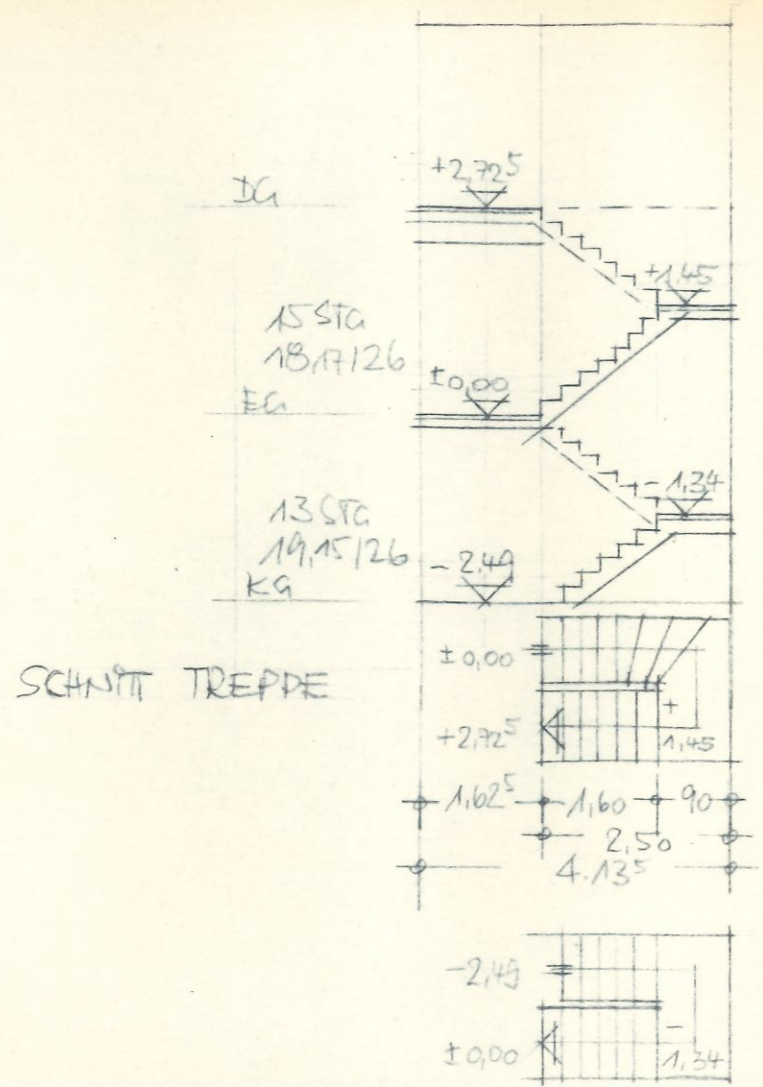


NORDWEST ANSICHT

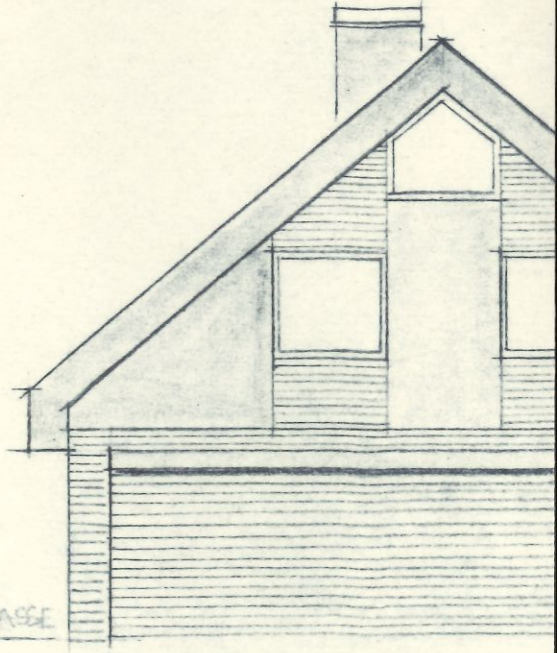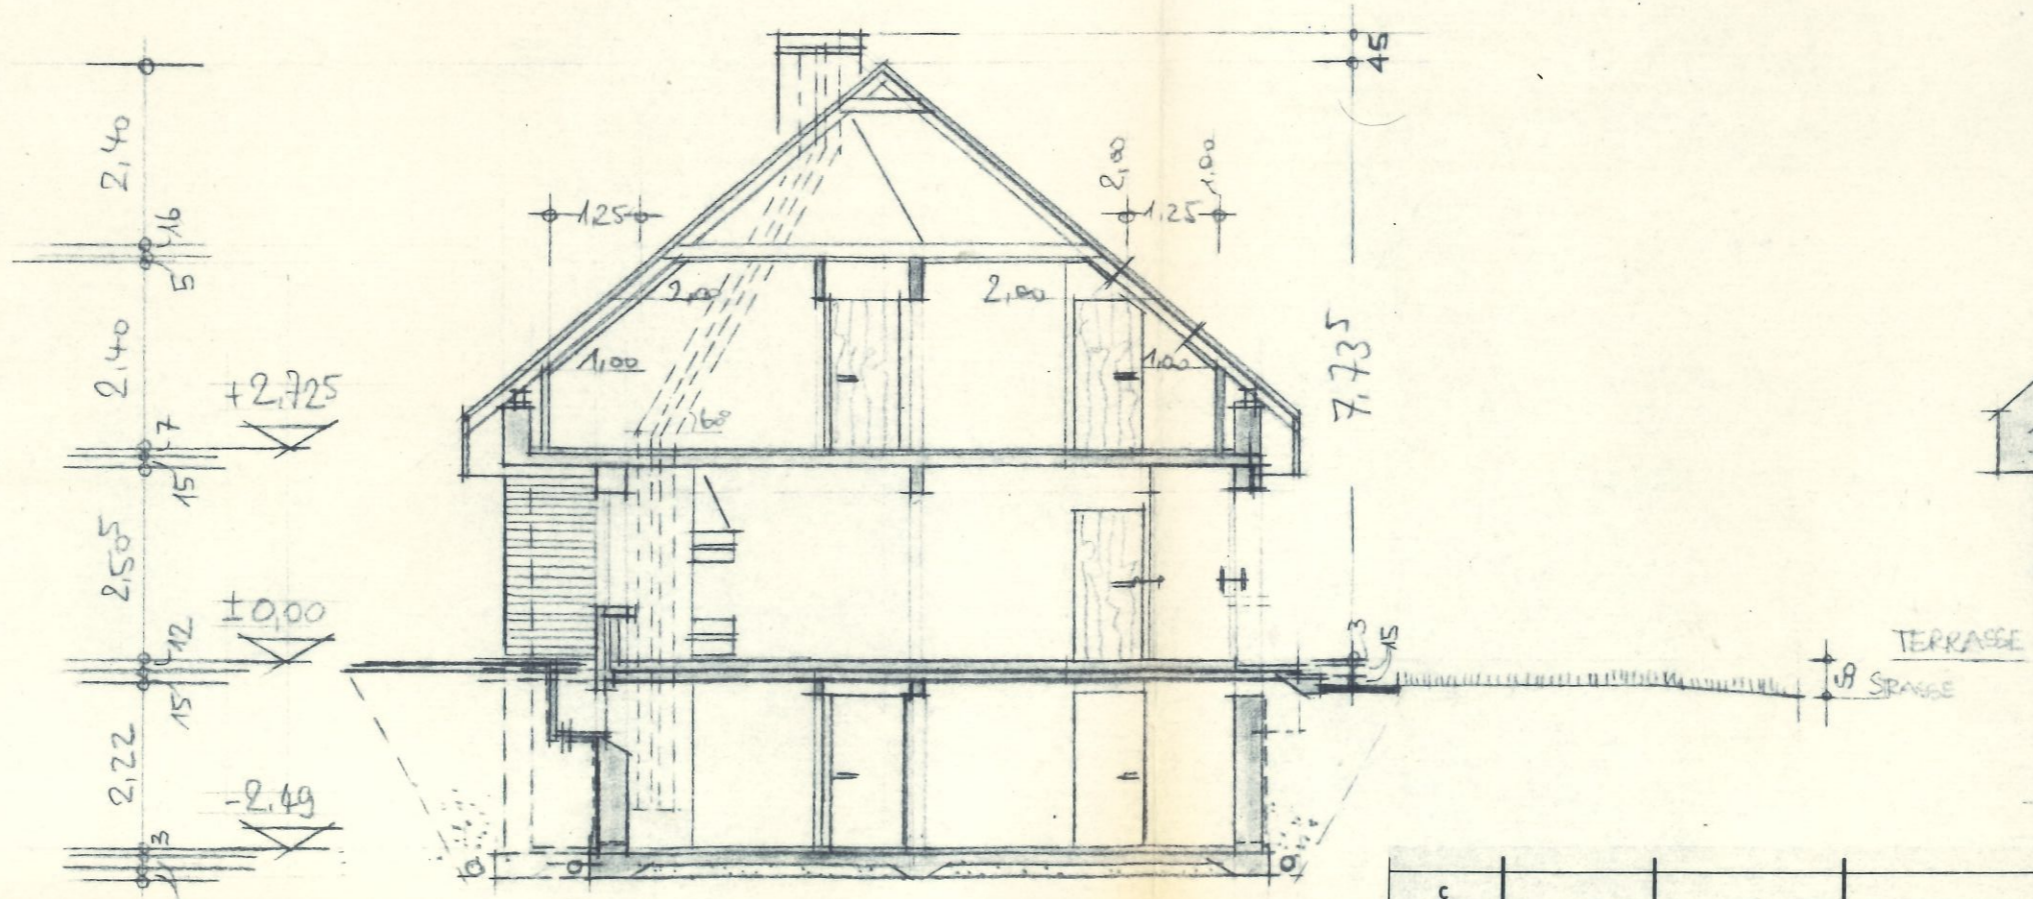

SÜDOST ANSICHT

c			
b			
a			
Index:	Datum:	Name:	Änderungen - Ergänzungen

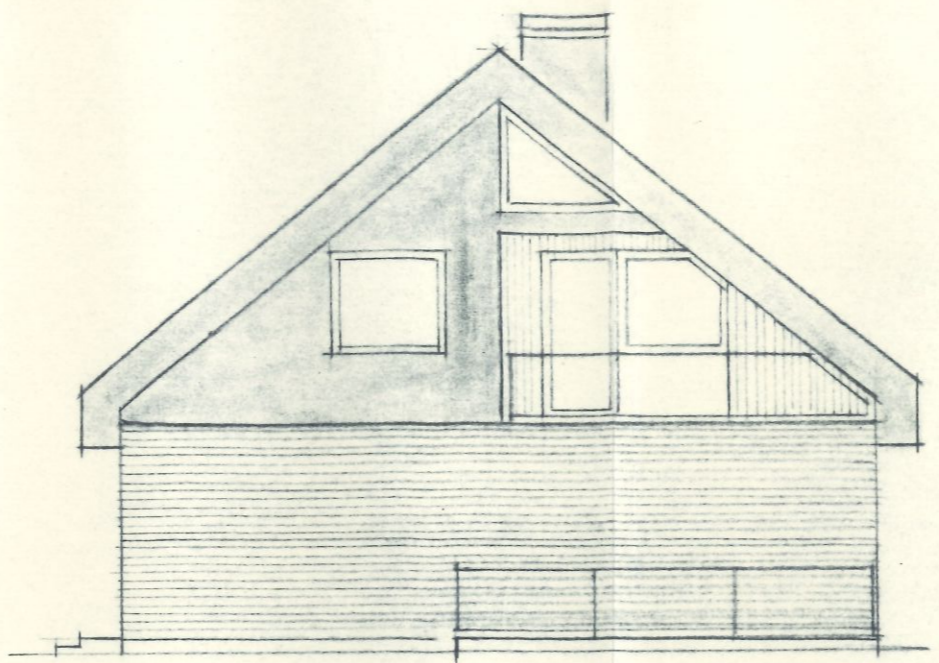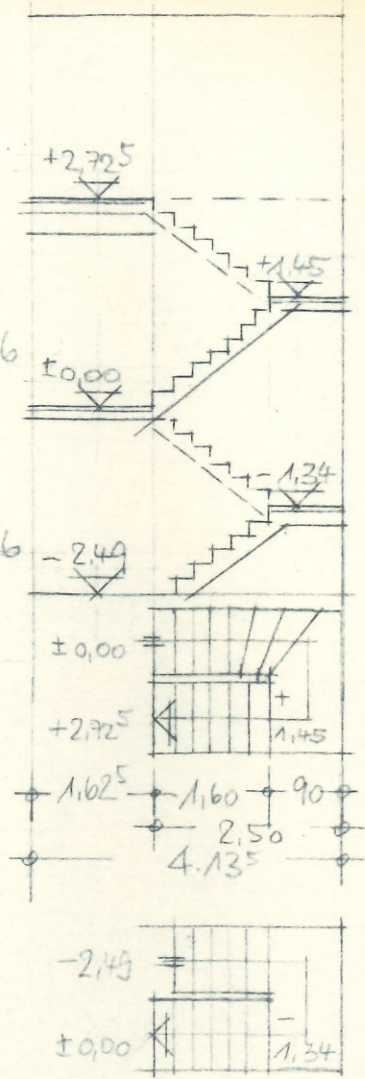



NORDWEST ANSICHT

Bauherr: EHELEUTE ROSEMARIE + HEINZ DZATZKO
DROSTEWEG 4, D-4401 HAVIXBECK

Bauwerk: EINFAMILIENWOHNHAUS MIT GARAGE „GENNERICH“
RABERTSWEG 39, D-4401 HAVIXBECK

Bauteil: ANSICHTEN + SCHNITT

Maßstab:	Name:	Datum:	Erg. zu Bl. Nr.	Projekt Nr.
1:100	gez. D. Rothert	10.12.78		
	bearb. Architekt Ing. Grad		Ersatz für Bl. Nr.	Blatt Nr. 2
	ges. Adelwort	10.14.74	Münster-Übg.	

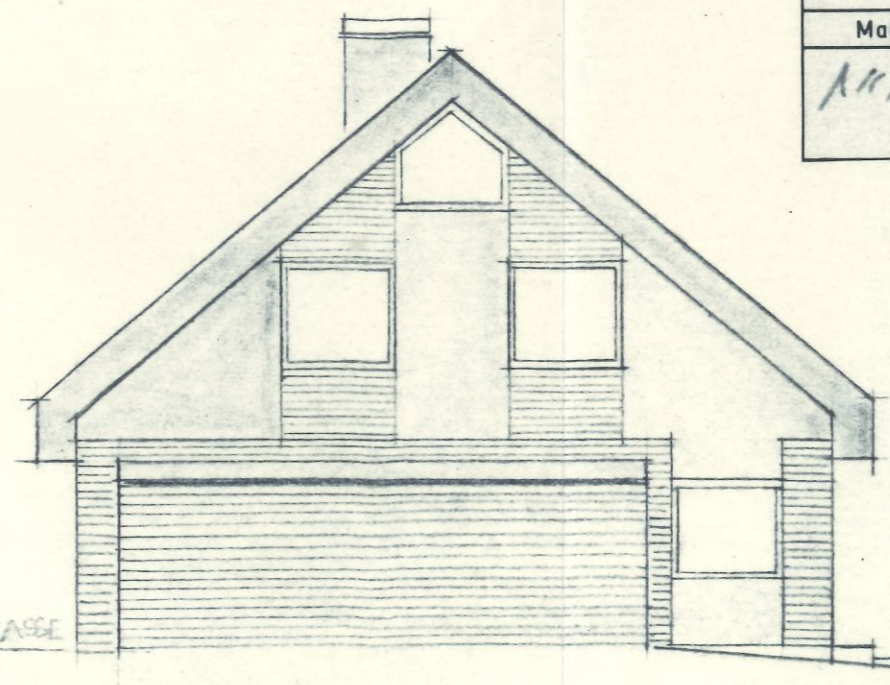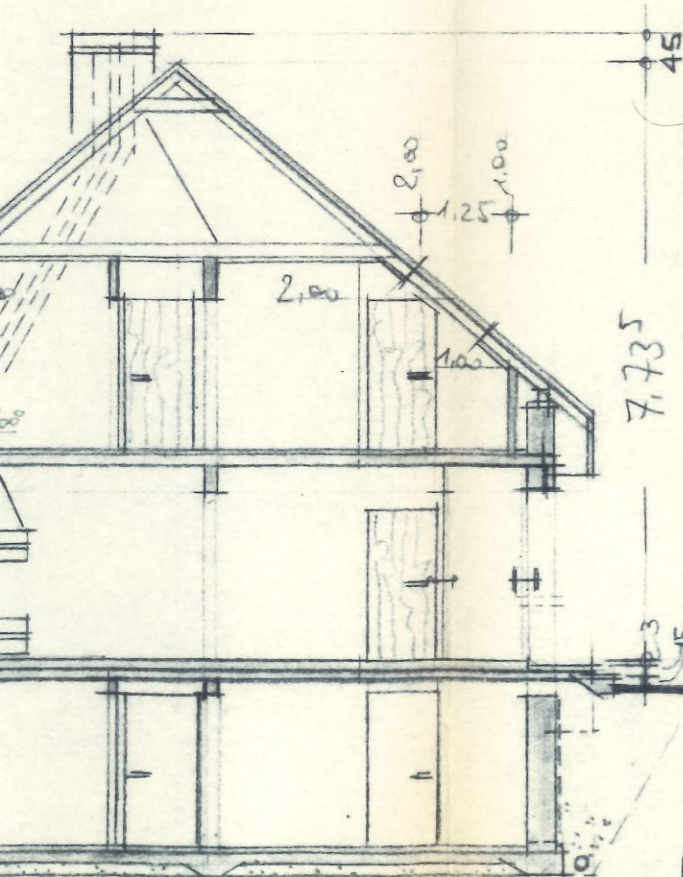

SÜDOST ANSICHT

dietrich rothert
architekt hochb.ing.



Bauaufsichtlich geprüft
Kreis Coesfeld
Der Oberkreisdirektor
- Bauordnungsamt -

Coesfeld, den 19. 11. 79

[Handwritten signature]

Index:	Datum:	Name:	Änderungen - Ergänzungen
c			
b			
a			

D. Rothert
Architekt
Rosemarie Dzatzko
Bauherr